




MOLINO ALTO DE AZUARA
UBICACIÓN: 41° 15' 16.2" N, 0° 52' 30.3" W.

PROMOTORES: ASOCIACIÓN DE AMIGOS DE LA VILLA ROMANA DE LA MALENA
EQUIPO REDACTOR: D. DAVID CEREZO ZANUEL Arquitecto. COAA 6625
D. JOSE JAVIER CORZAN SERRANO Arquitecto. COAA 6624
D. JAVIER HERNANDO LABELLA Arquitecto. COAA 6616

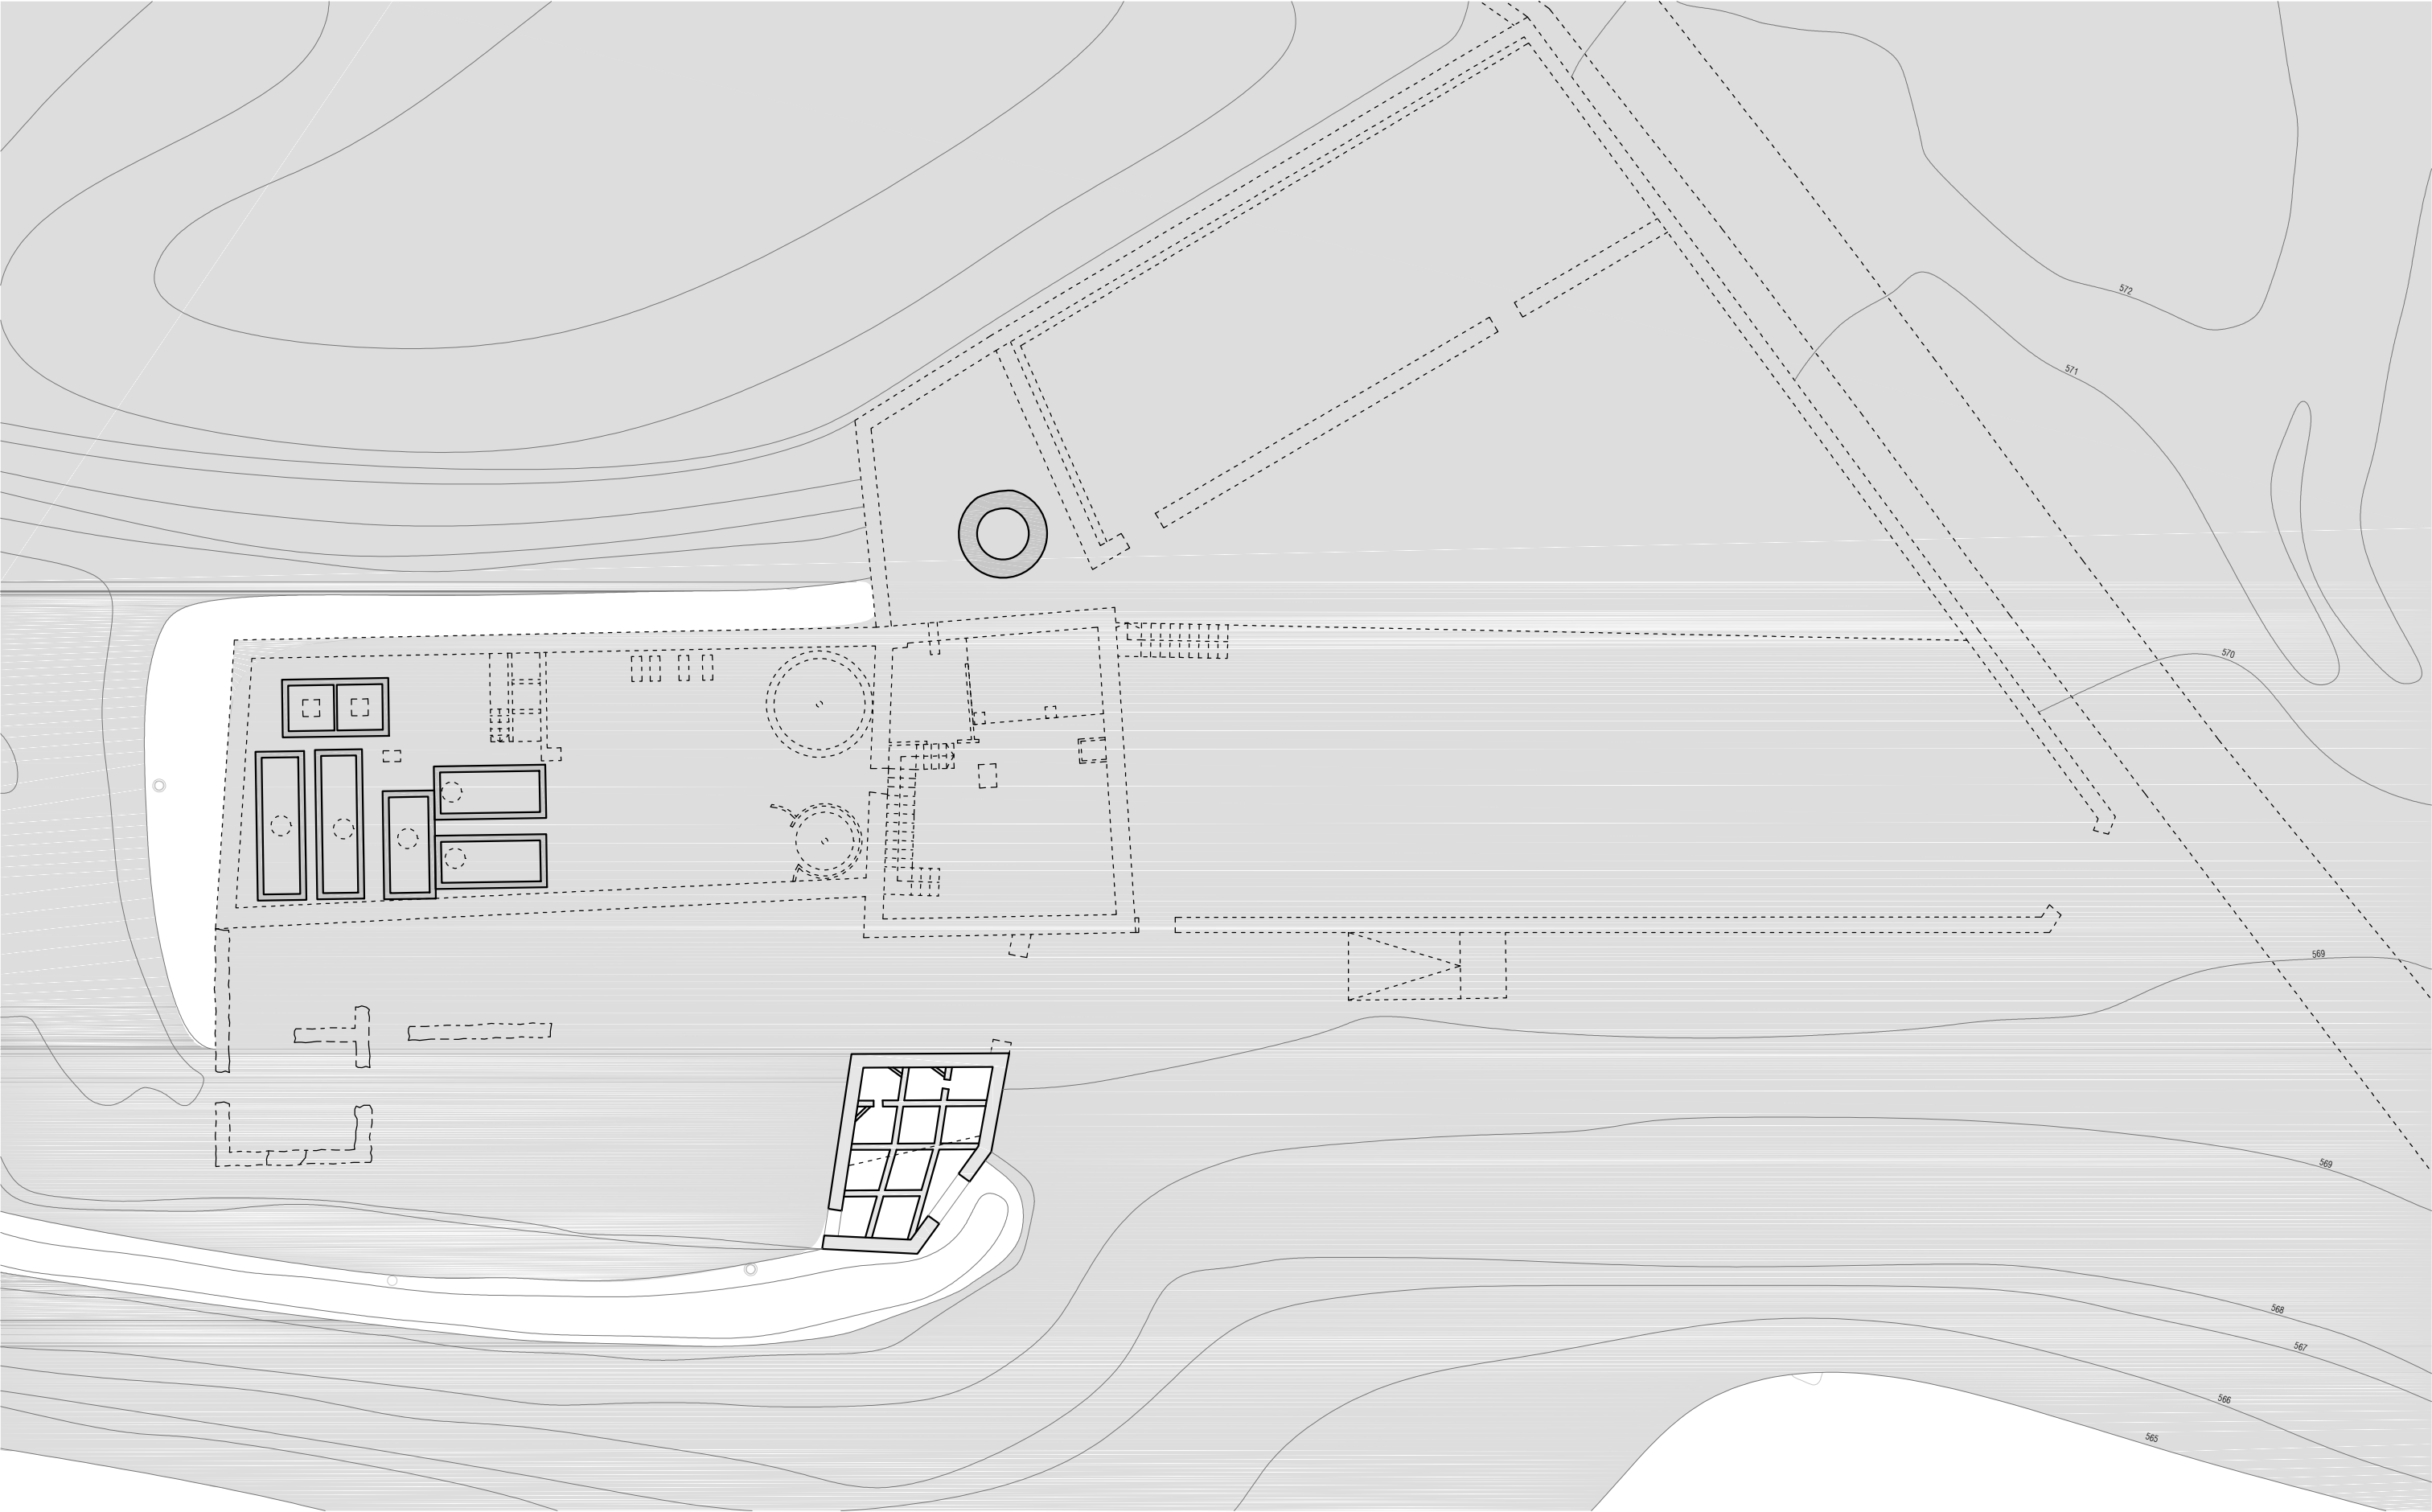

GRUPO GEN
ARQUITECTURA

EA01 PLANTA -1
COTA 568




T. 876 611 464

C/Baja nº10, Épila, Zaragoza

REF. 2018_51 FECHA 2020/04

DIN A3:1/200

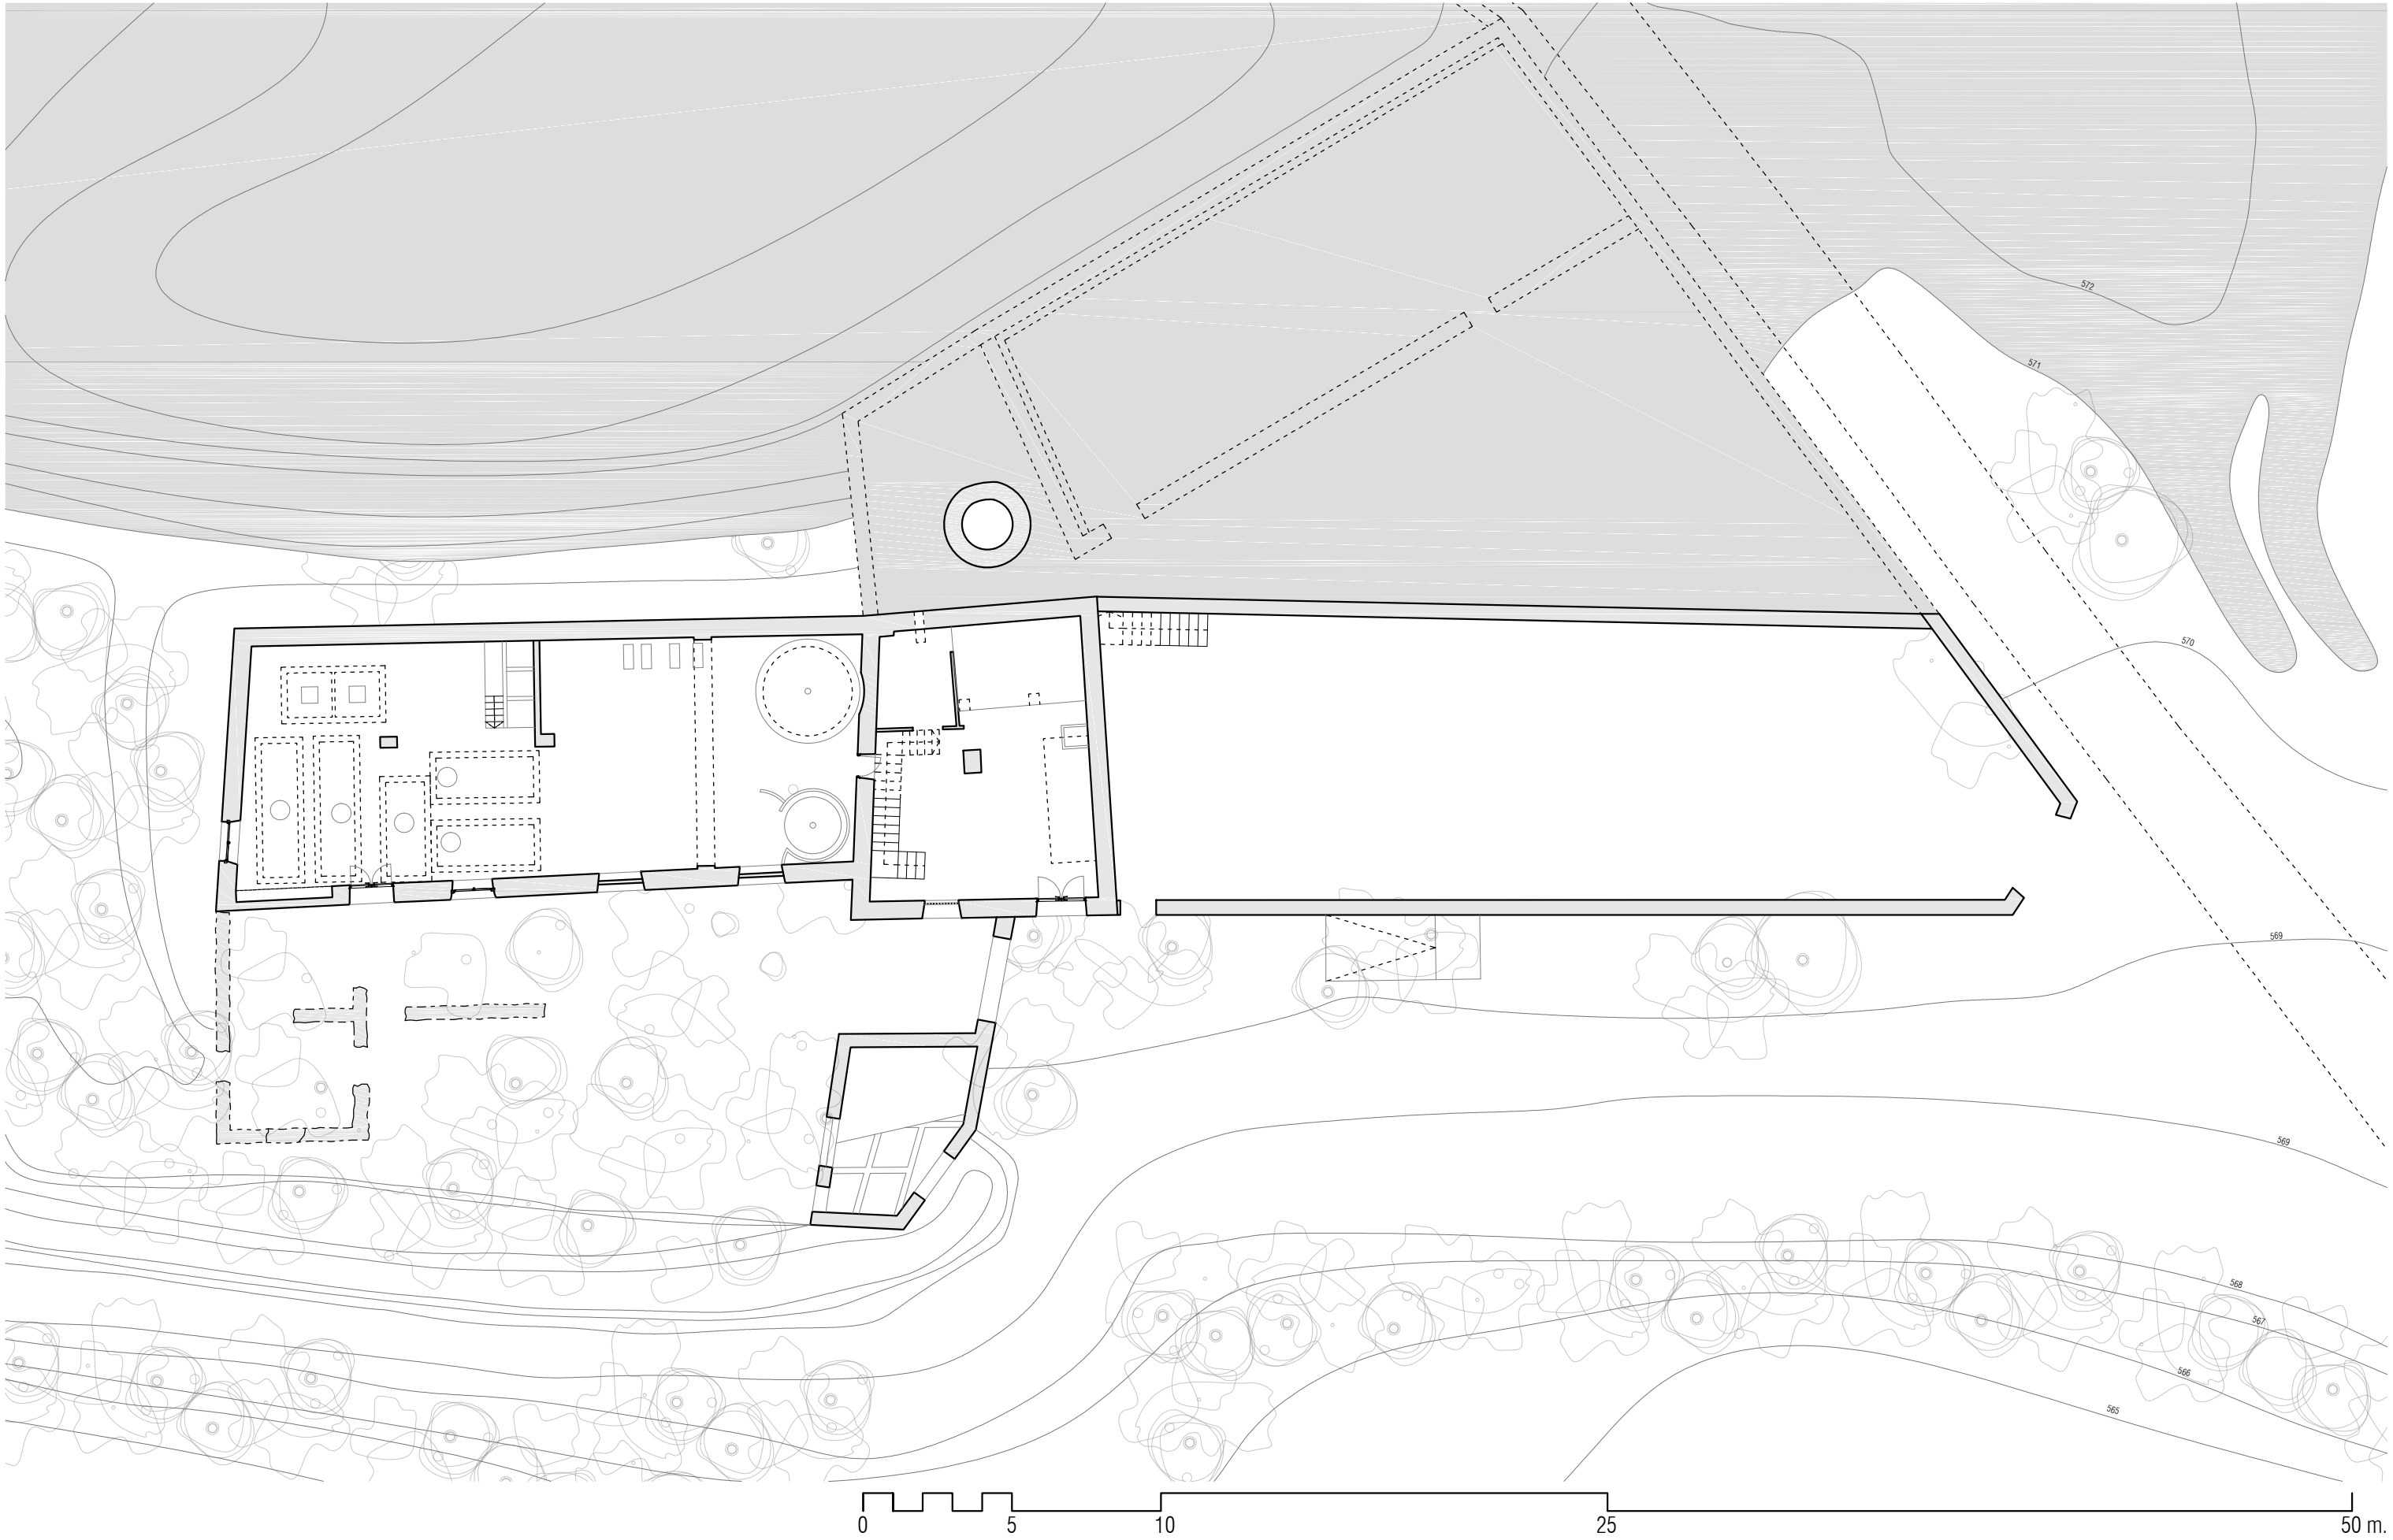

MOLINO ALTO DE AZUARA
UBICACIÓN: 41° 15' 16.2" N, 0° 52' 30.3" W.

PROMOTORES: ASOCIACIÓN DE AMIGOS DE LA VILLA ROMANA DE LA MALENA
EQUIPO REDACTOR: D. DAVID CEREZO ZANUEL Arquitecto. COAA 6625
D. JOSE JAVIER CORZAN SERRANO Arquitecto. COAA 6624
D. JAVIER HERNANDO LABELLA Arquitecto. COAA 6616



**GRUPO GEN
ARQUITECTURA**

T. 876 611 464


C/Baja nº10, Épila, Zaragoza

EA02 PLANTA BAJA
COTA 571

REF. 2018_51 FECHA 2020/04



DIN A3:1/200

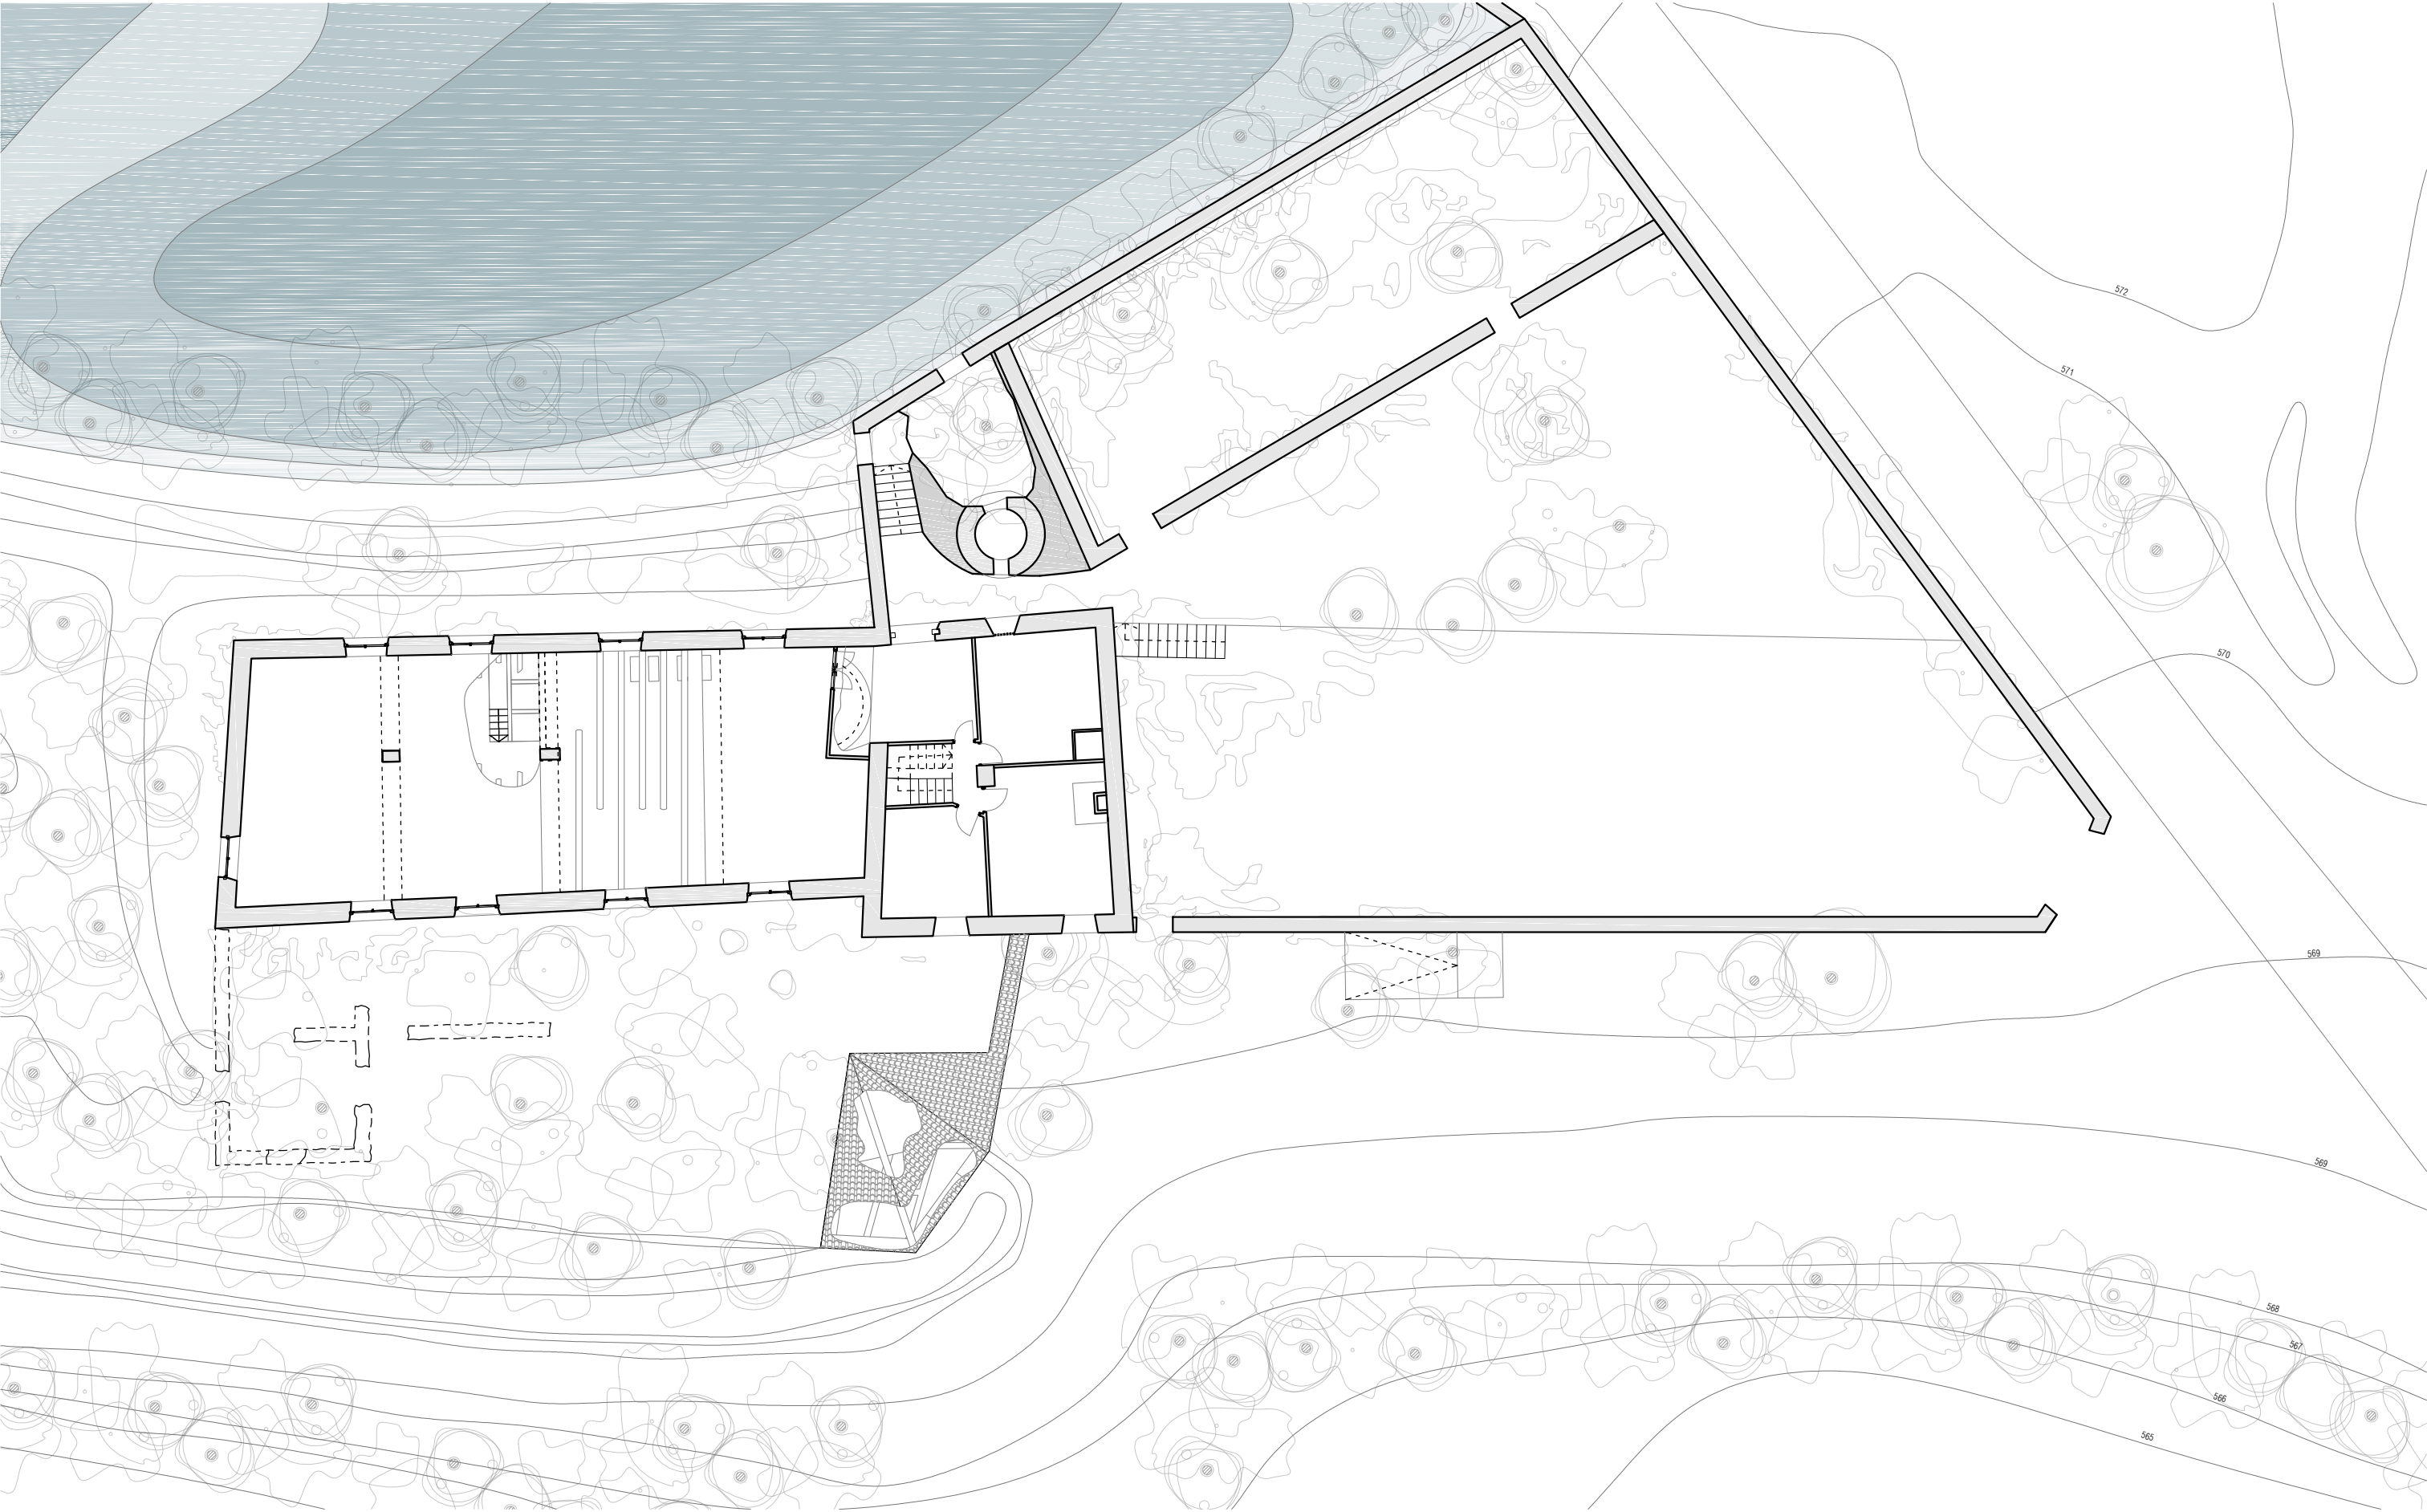

MOLINO ALTO DE AZUARA
UBICACIÓN: 41° 15' 16.2" N, 0° 52' 30.3" W.

PROMOTORES: ASOCIACIÓN DE AMIGOS DE LA VILLA ROMANA DE LA MALENA
EQUIPO REDACTOR: D. DAVID CEREZO ZANUEL Arquitecto. COAA 6625
D. JOSE JAVIER CORZAN SERRANO Arquitecto. COAA 6624
D. JAVIER HERNANDO LABELLA Arquitecto. COAA 6616



**GRUPO GEN
ARQUITECTURA**

T. 876 611 464


C/Baja nº10, Épila, Zaragoza

EA03 PLANTA PRIMERA

REF. 2018_51 FECHA 2020/04



DIN A3:1/200

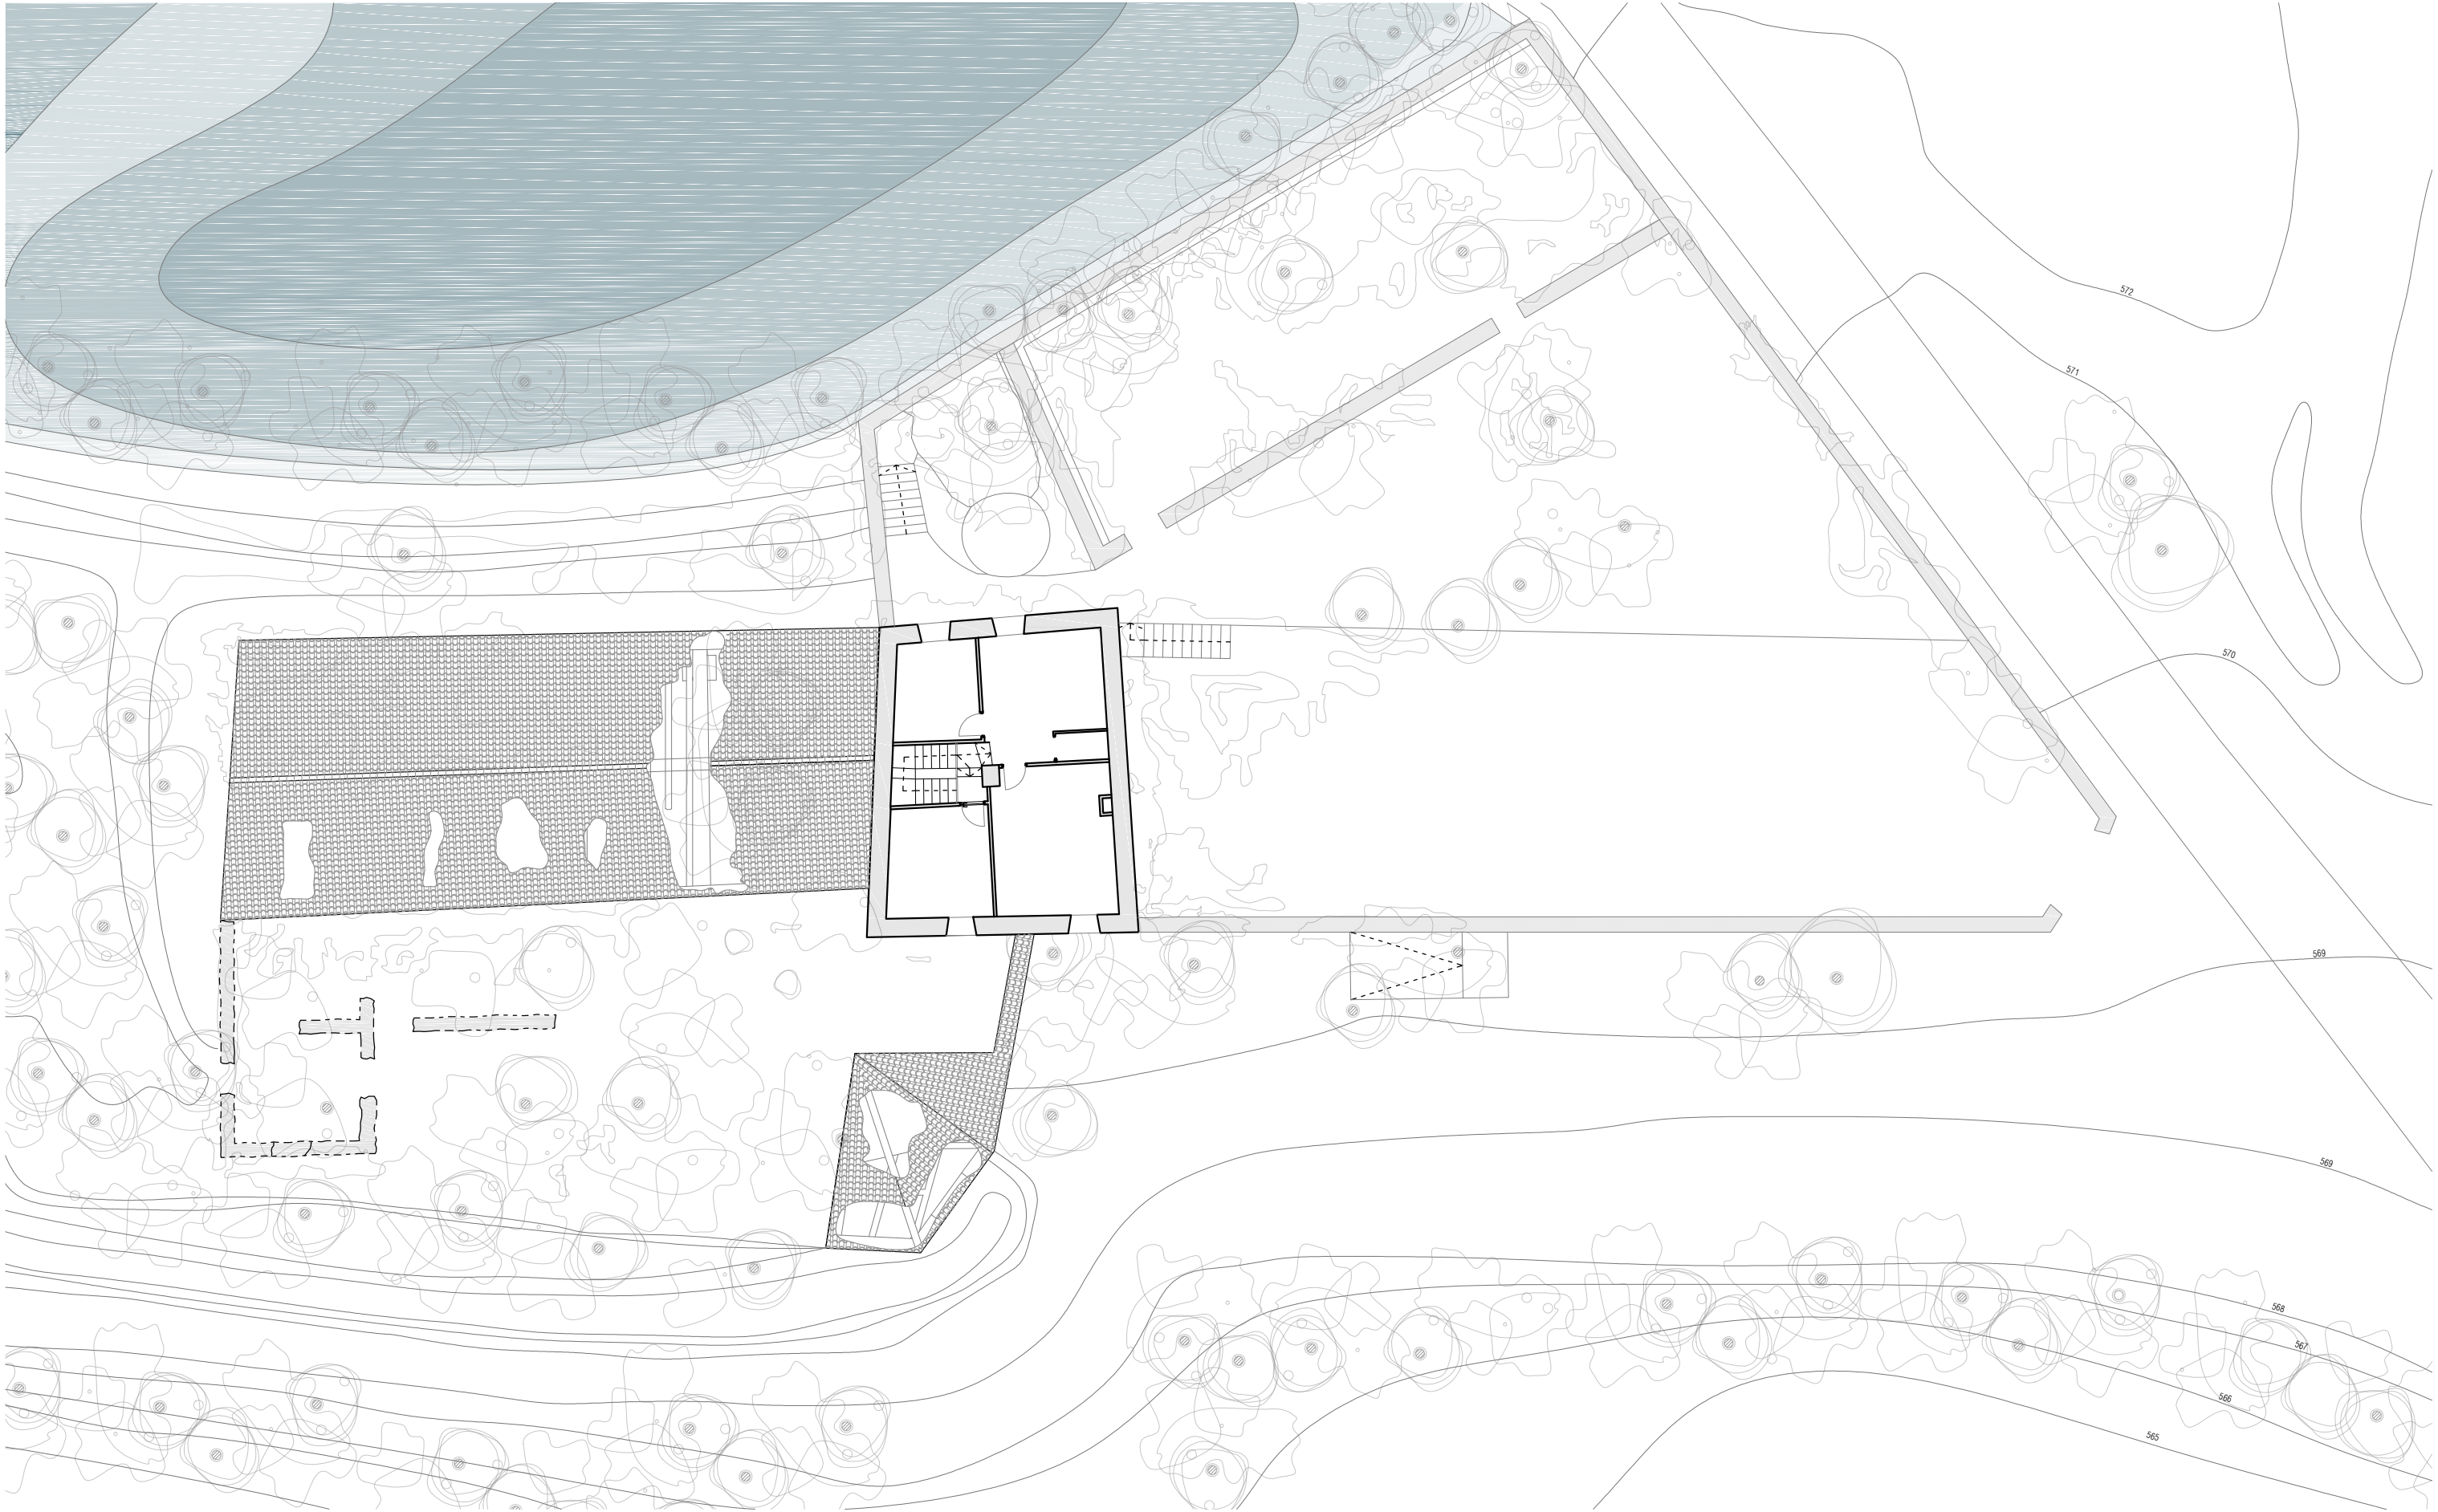

MOLINO ALTO DE AZUARA
UBICACIÓN: 41° 15' 16.2" N, 0° 52' 30.3" W.

PROMOTORES: ASOCIACIÓN DE AMIGOS DE LA VILLA ROMANA DE LA MALENA
EQUIPO REDACTOR: D. DAVID CEREZO ZANUEL Arquitecto. COAA 6625
D. JOSE JAVIER CORZAN SERRANO Arquitecto. COAA 6624
D. JAVIER HERNANDO LABELLA Arquitecto. COAA 6616



GRUPO GEN
ARQUITECTURA

T. 876 611 464


C/Baja nº10, Épila, Zaragoza

EA04 PLANTA SEGUNDA

REF. 2018_51 FECHA 2020/04



DIN A3:1/200

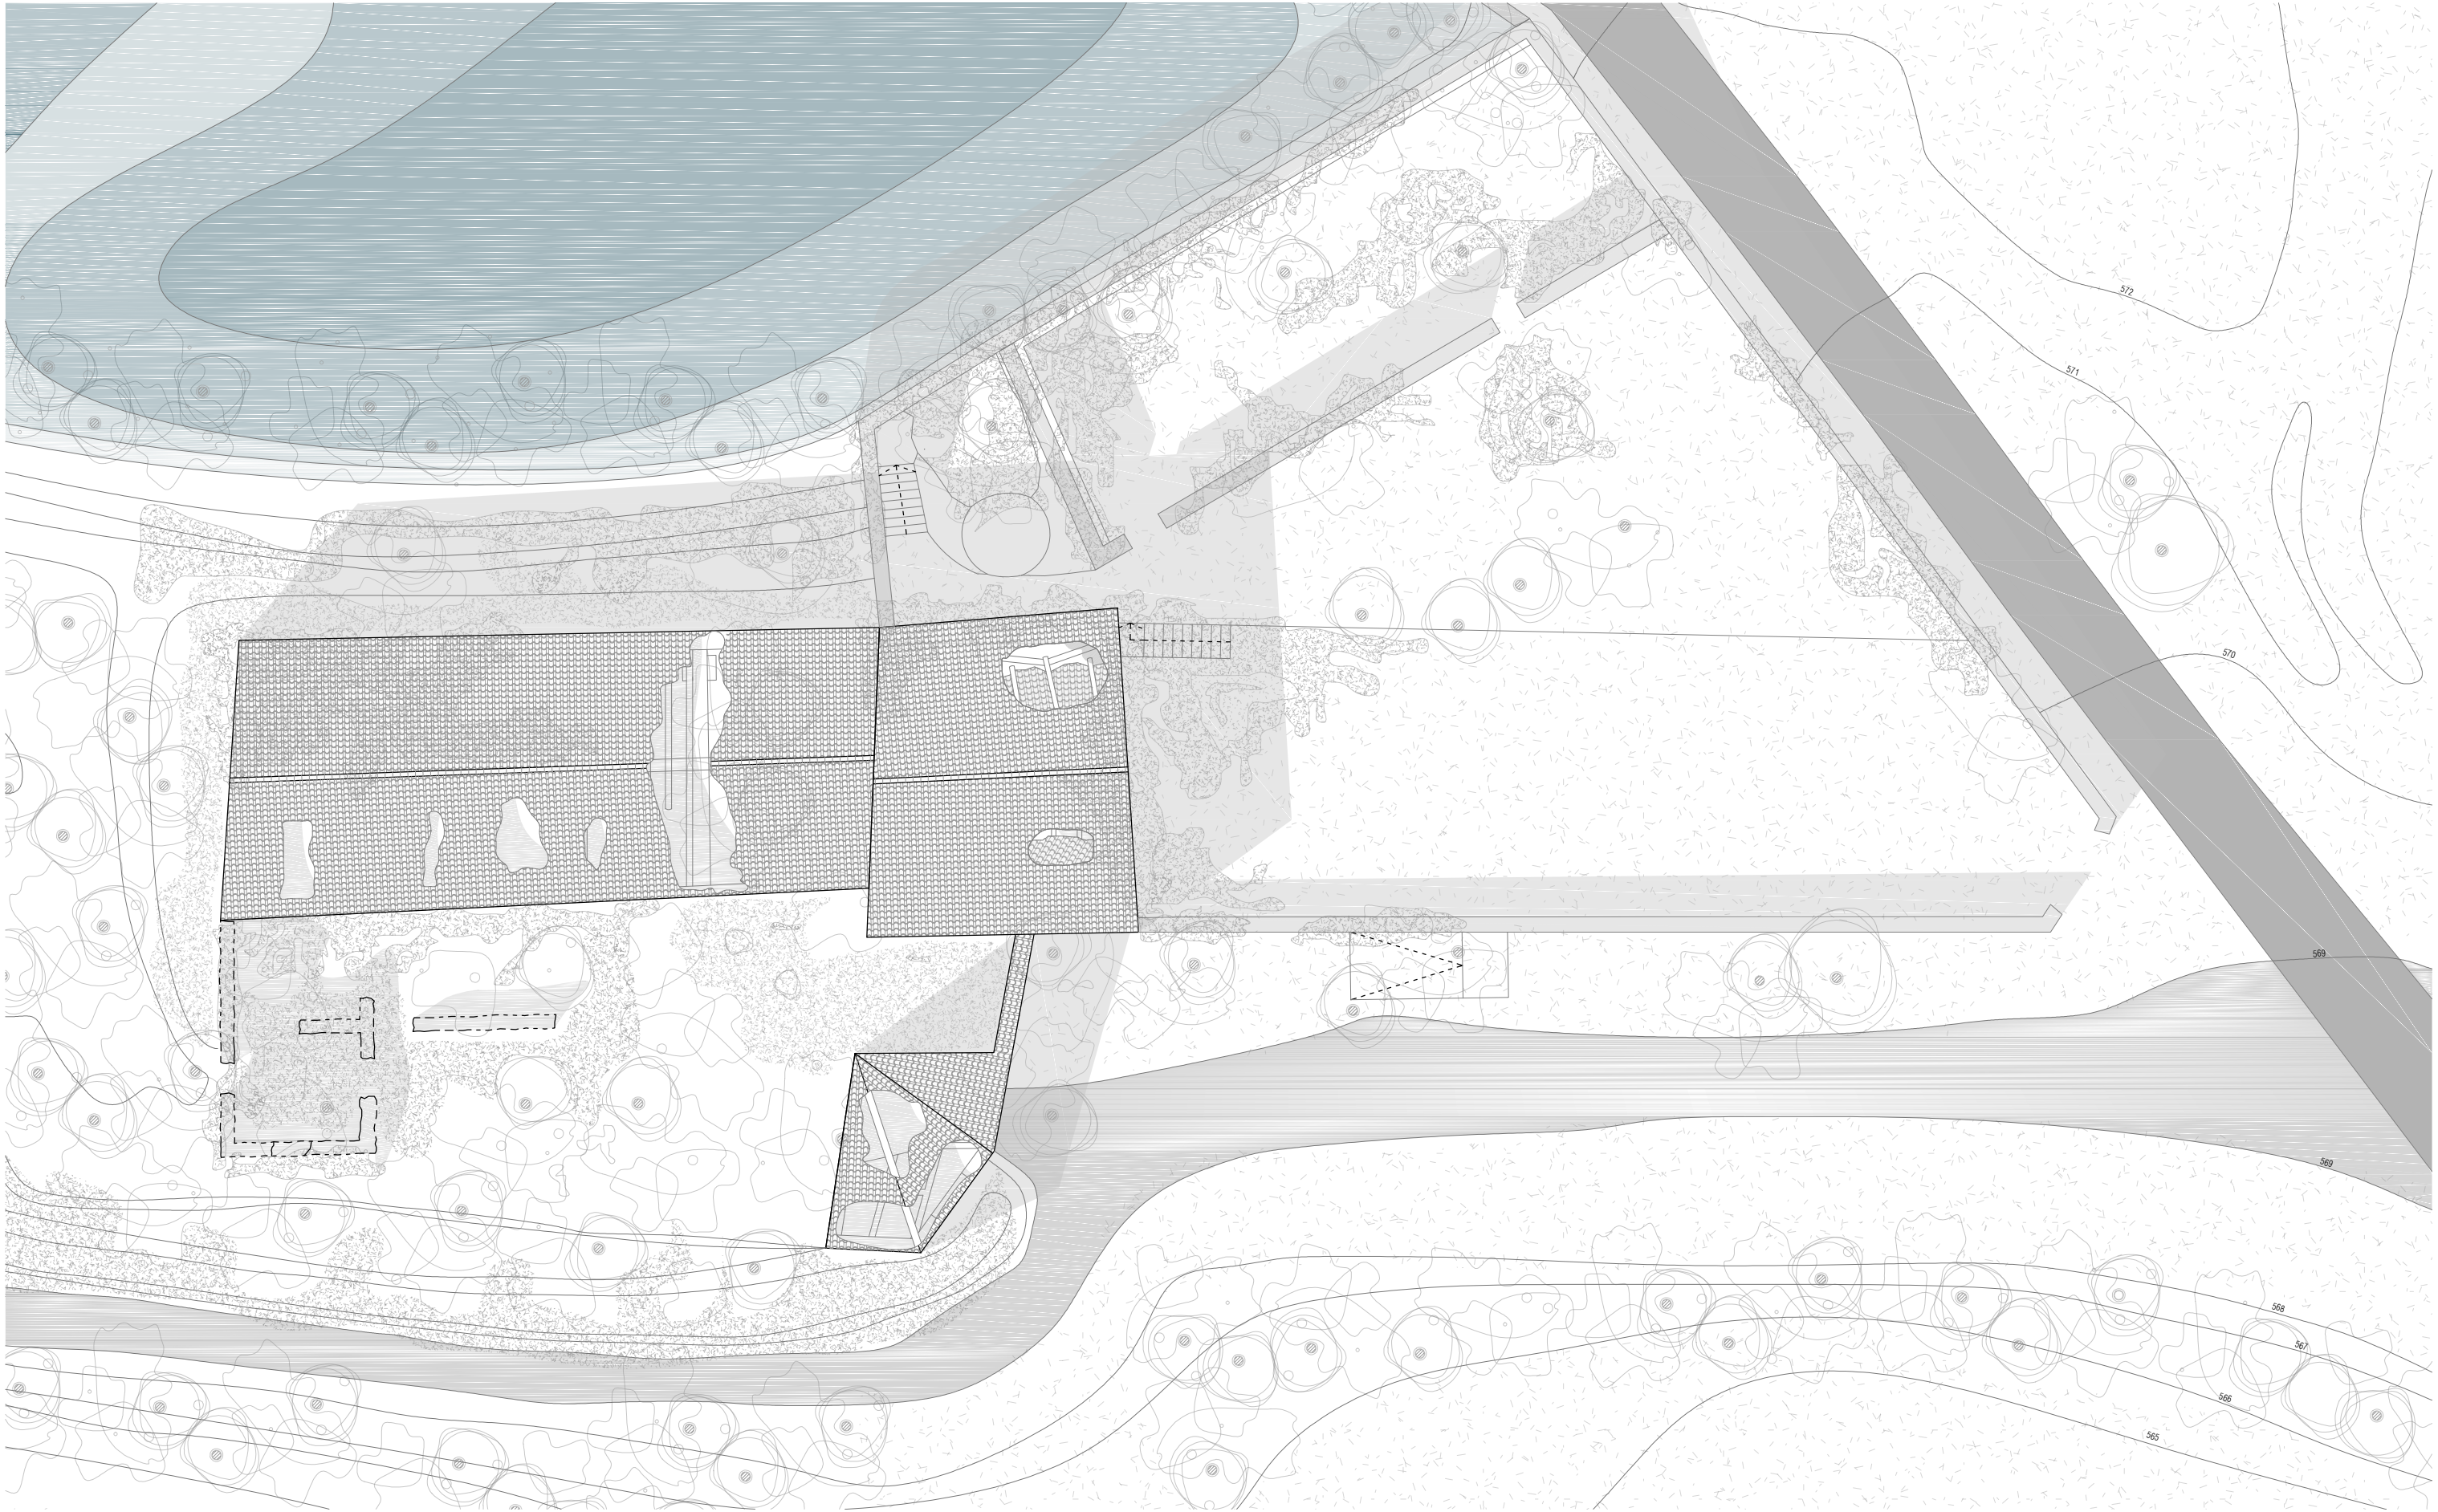

MOLINO ALTO DE AZUARA
UBICACIÓN: 41° 15' 16.2" N, 0° 52' 30.3" W.

PROMOTORES: ASOCIACIÓN DE AMIGOS DE LA VILLA ROMANA DE LA MALENA
EQUIPO REDACTOR: D. DAVID CEREZO ZANUEL Arquitecto. COAA 6625
D. JOSE JAVIER CORZAN SERRANO Arquitecto. COAA 6624
D. JAVIER HERNANDO LABELLA Arquitecto. COAA 6616



GRUPO GEN
ARQUITECTURA

EA05 CUBIERTAS




T. 876 611 464

C/Baja nº10, Épila, Zaragoza

REF. 2018_51 FECHA 2020/04

DIN A3:1/200

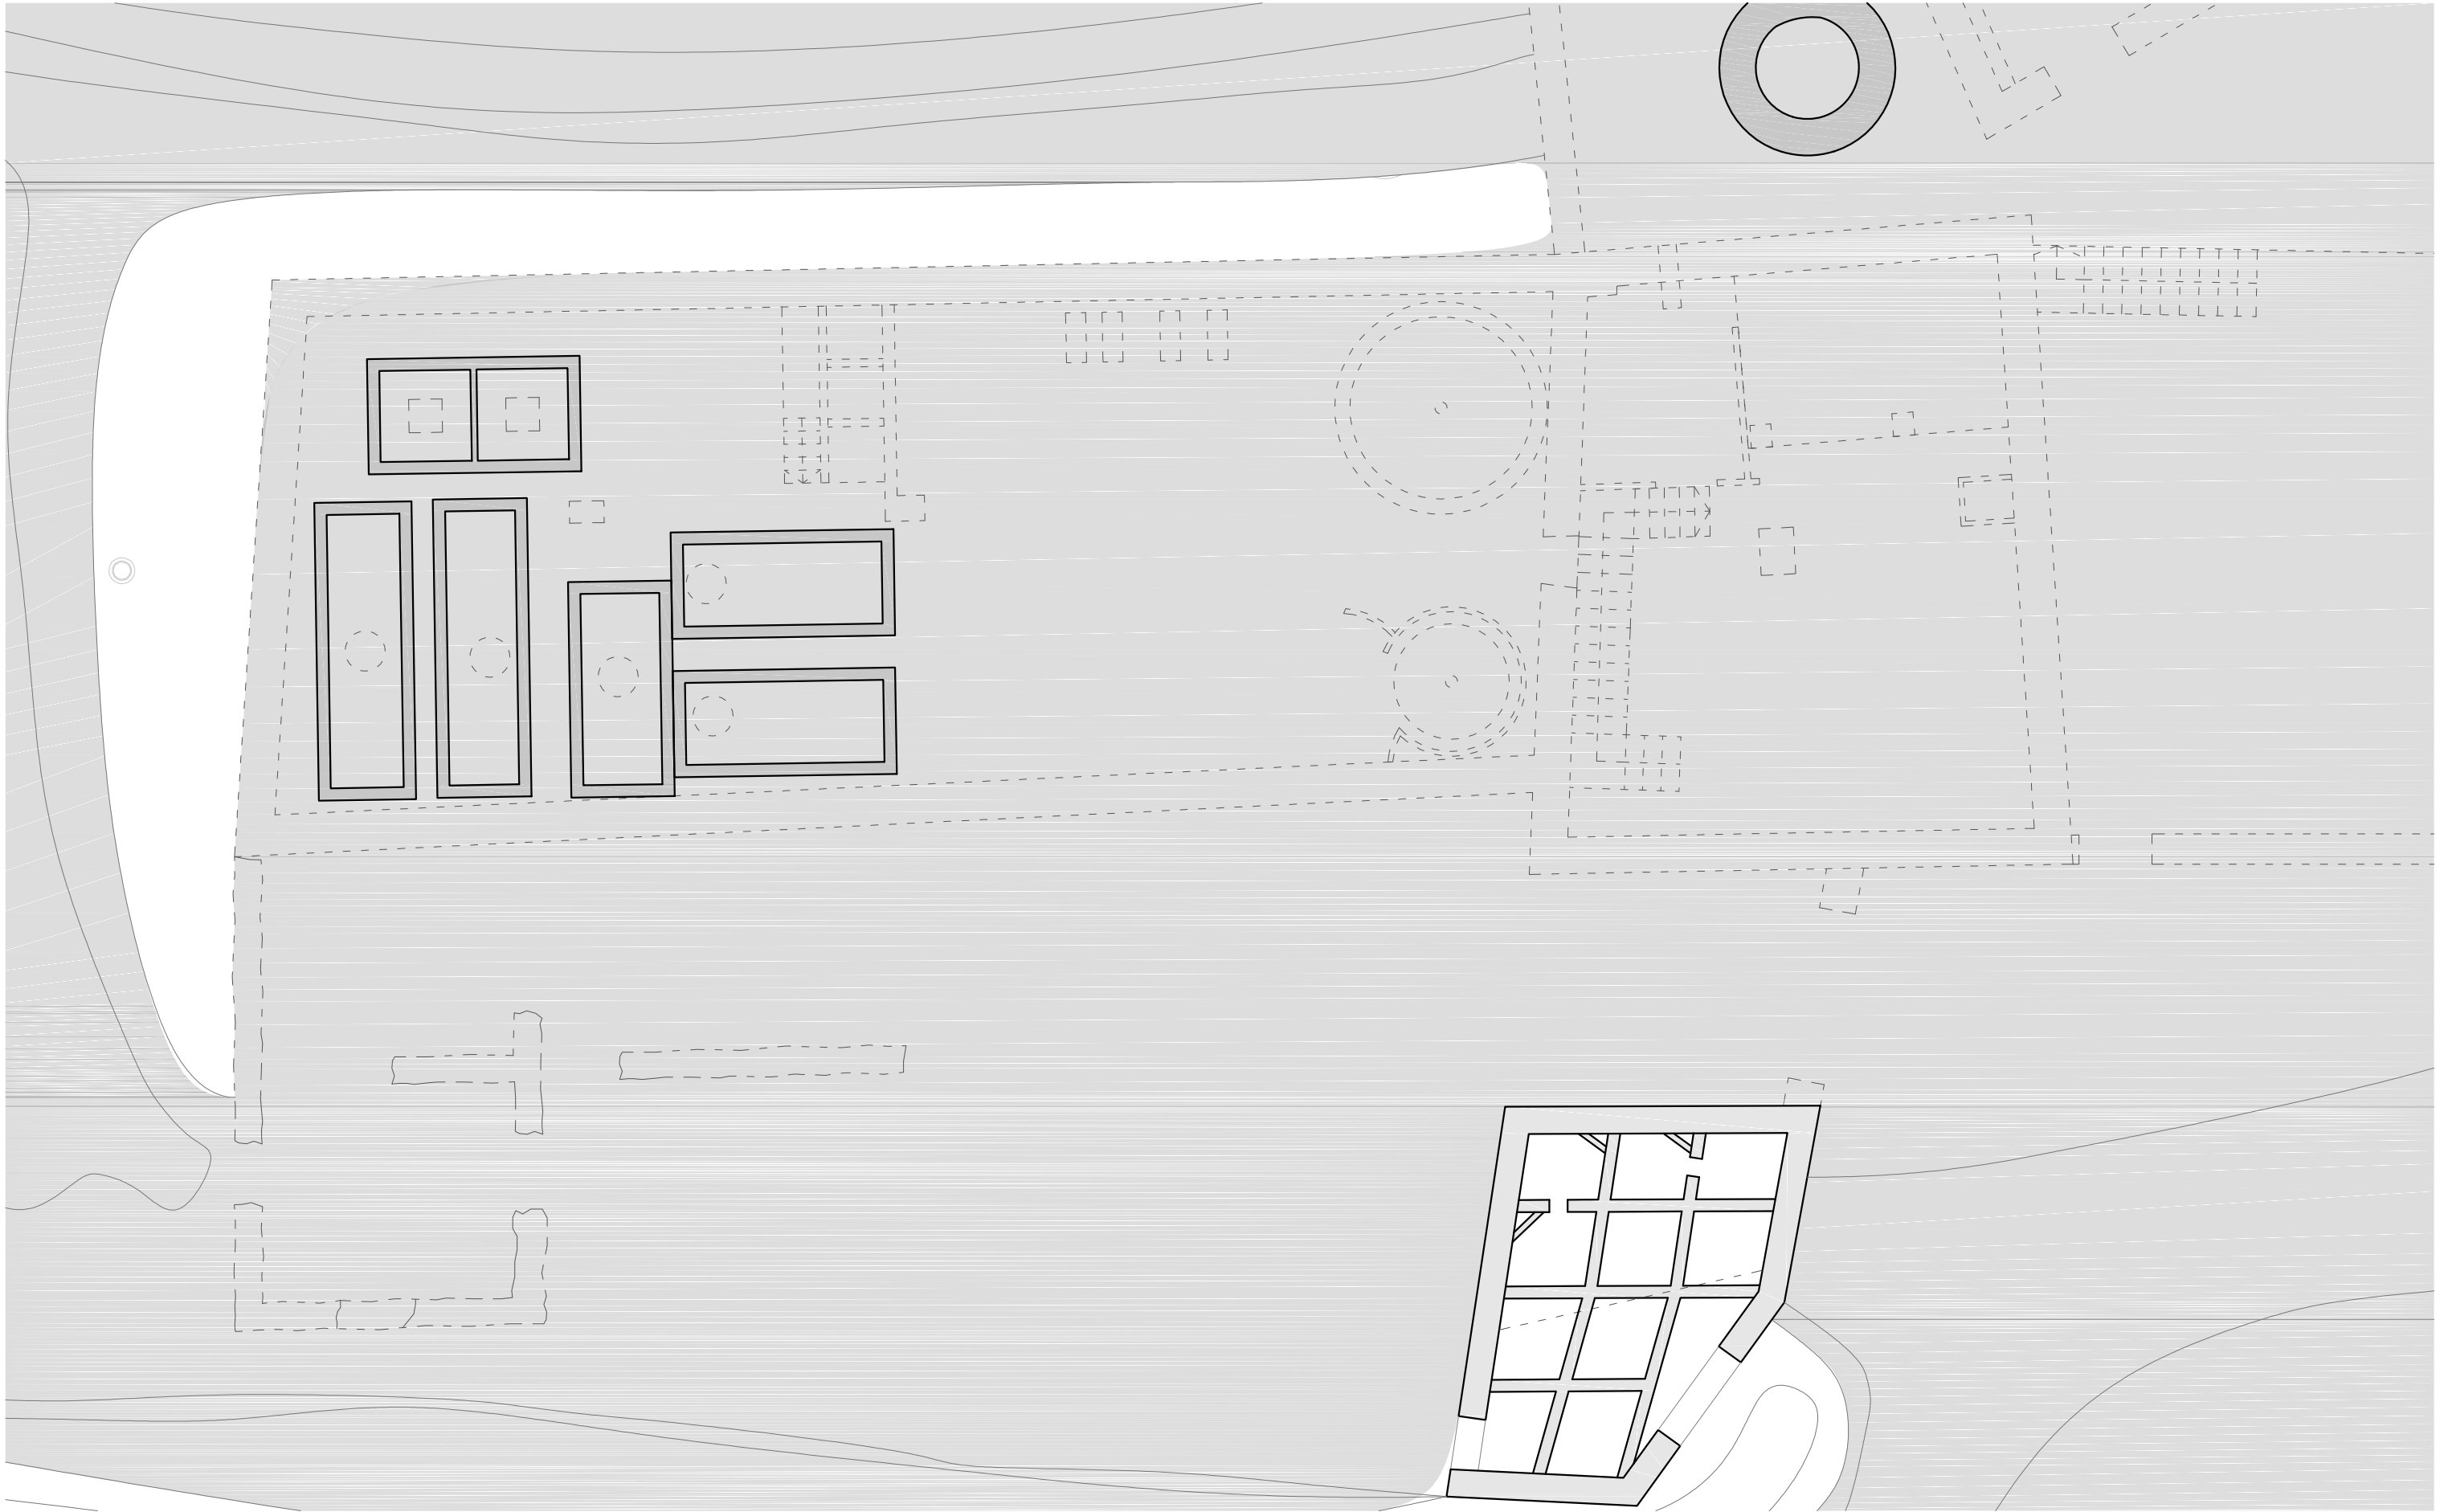

MOLINO ALTO DE AZUARA
UBICACIÓN: 41° 15' 16.2" N, 0° 52' 30.3" W.

PROMOTORES: ASOCIACIÓN DE AMIGOS DE LA VILLA ROMANA DE LA MALENA
EQUIPO REDACTOR: D. DAVID CEREZO ZANUEL Arquitecto. COAA 6625
D. JOSE JAVIER CORZAN SERRANO Arquitecto. COAA 6624
D. JAVIER HERNANDO LABELLA Arquitecto. COAA 6616



**GRUPO GEN
ARQUITECTURA**

T. 876 611 464

C/Baja nº10, Épila, Zaragoza


EA01 PLANTA -1
COTA 568

REF. 2018_51 FECHA 2020/04



DIN A3:1/100

0 1 2 5 10 m.

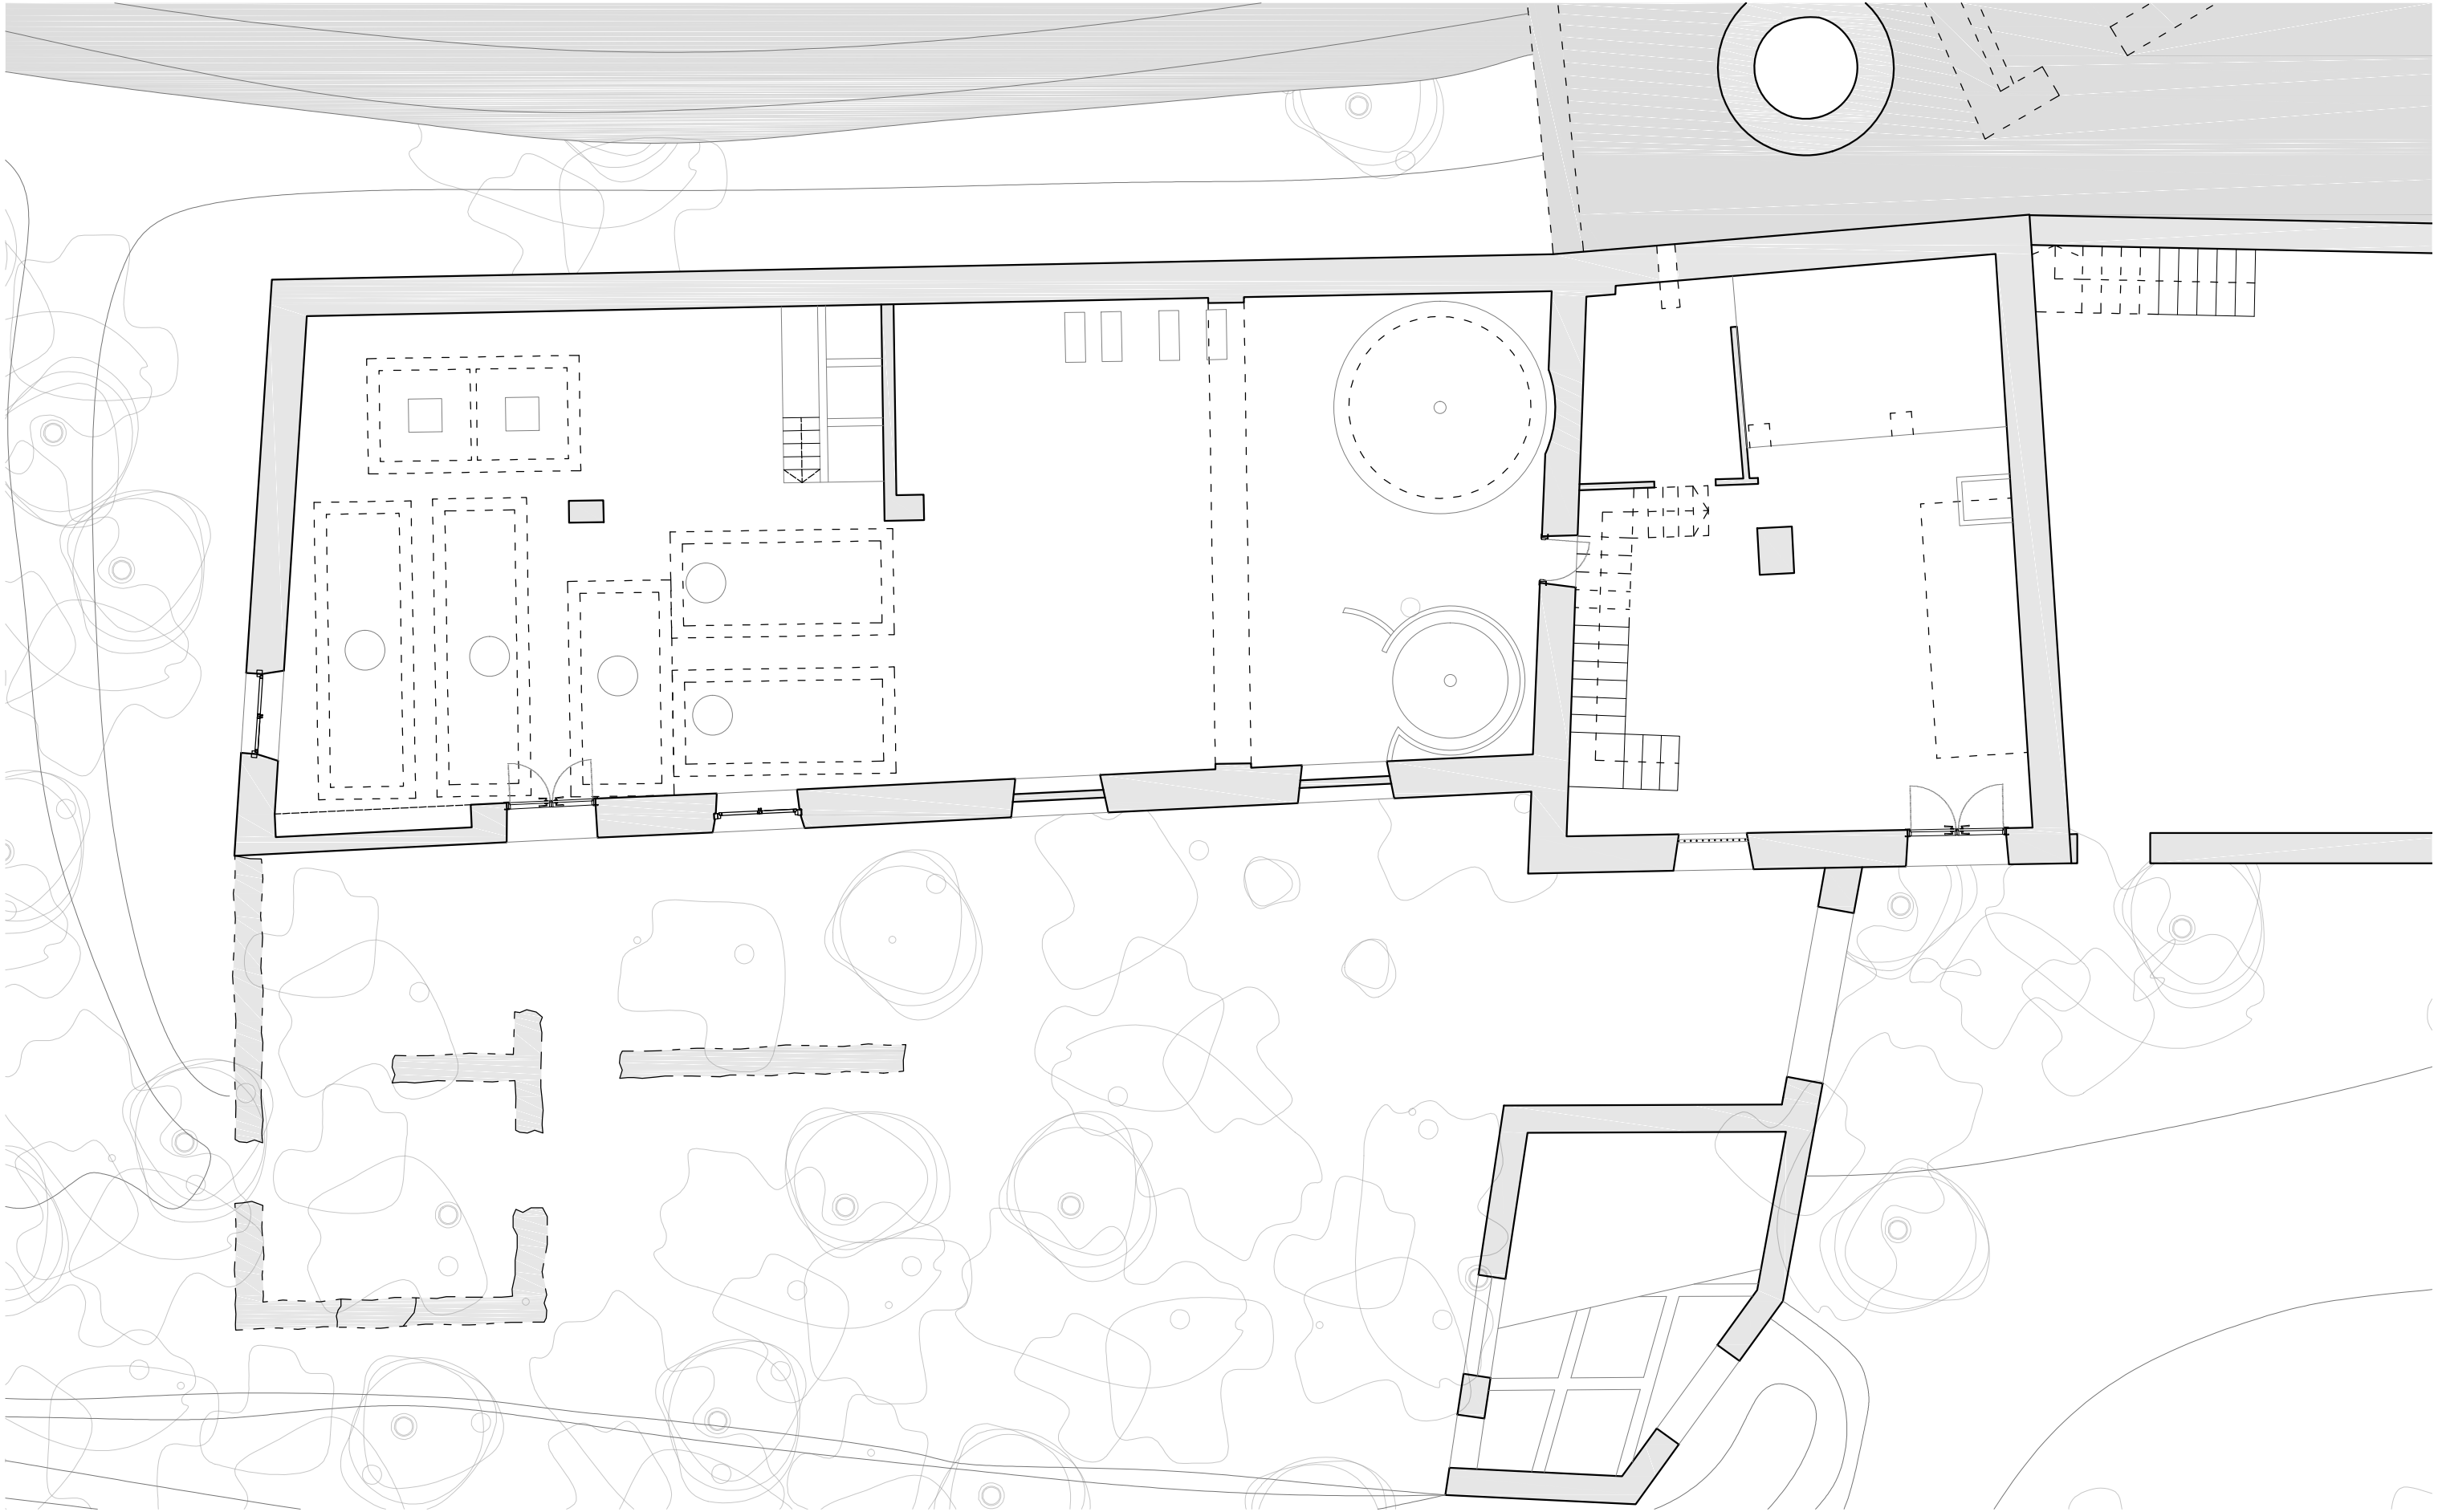

MOLINO ALTO DE AZUARA
UBICACIÓN: 41° 15' 16.2" N, 0° 52' 30.3" W.

PROMOTORES: ASOCIACIÓN DE AMIGOS DE LA VILLA ROMANA DE LA MALENA
EQUIPO REDACTOR: D. DAVID CEREZO ZANUEL Arquitecto. COAA 6625
D. JOSE JAVIER CORZÁN SERRANO Arquitecto. COAA 6624
D. JAVIER HERNANDO LABELLA Arquitecto. COAA 6616



GRUPO GEN
ARQUITECTURA

T. 876 611 464

C/Baja nº10, Épila, Zaragoza


EA02 PLANTA BAJA
COTA 571

REF. 2018_51 FECHA 2020/04



DIN A3:1/100

0 1 2 5 10 m.

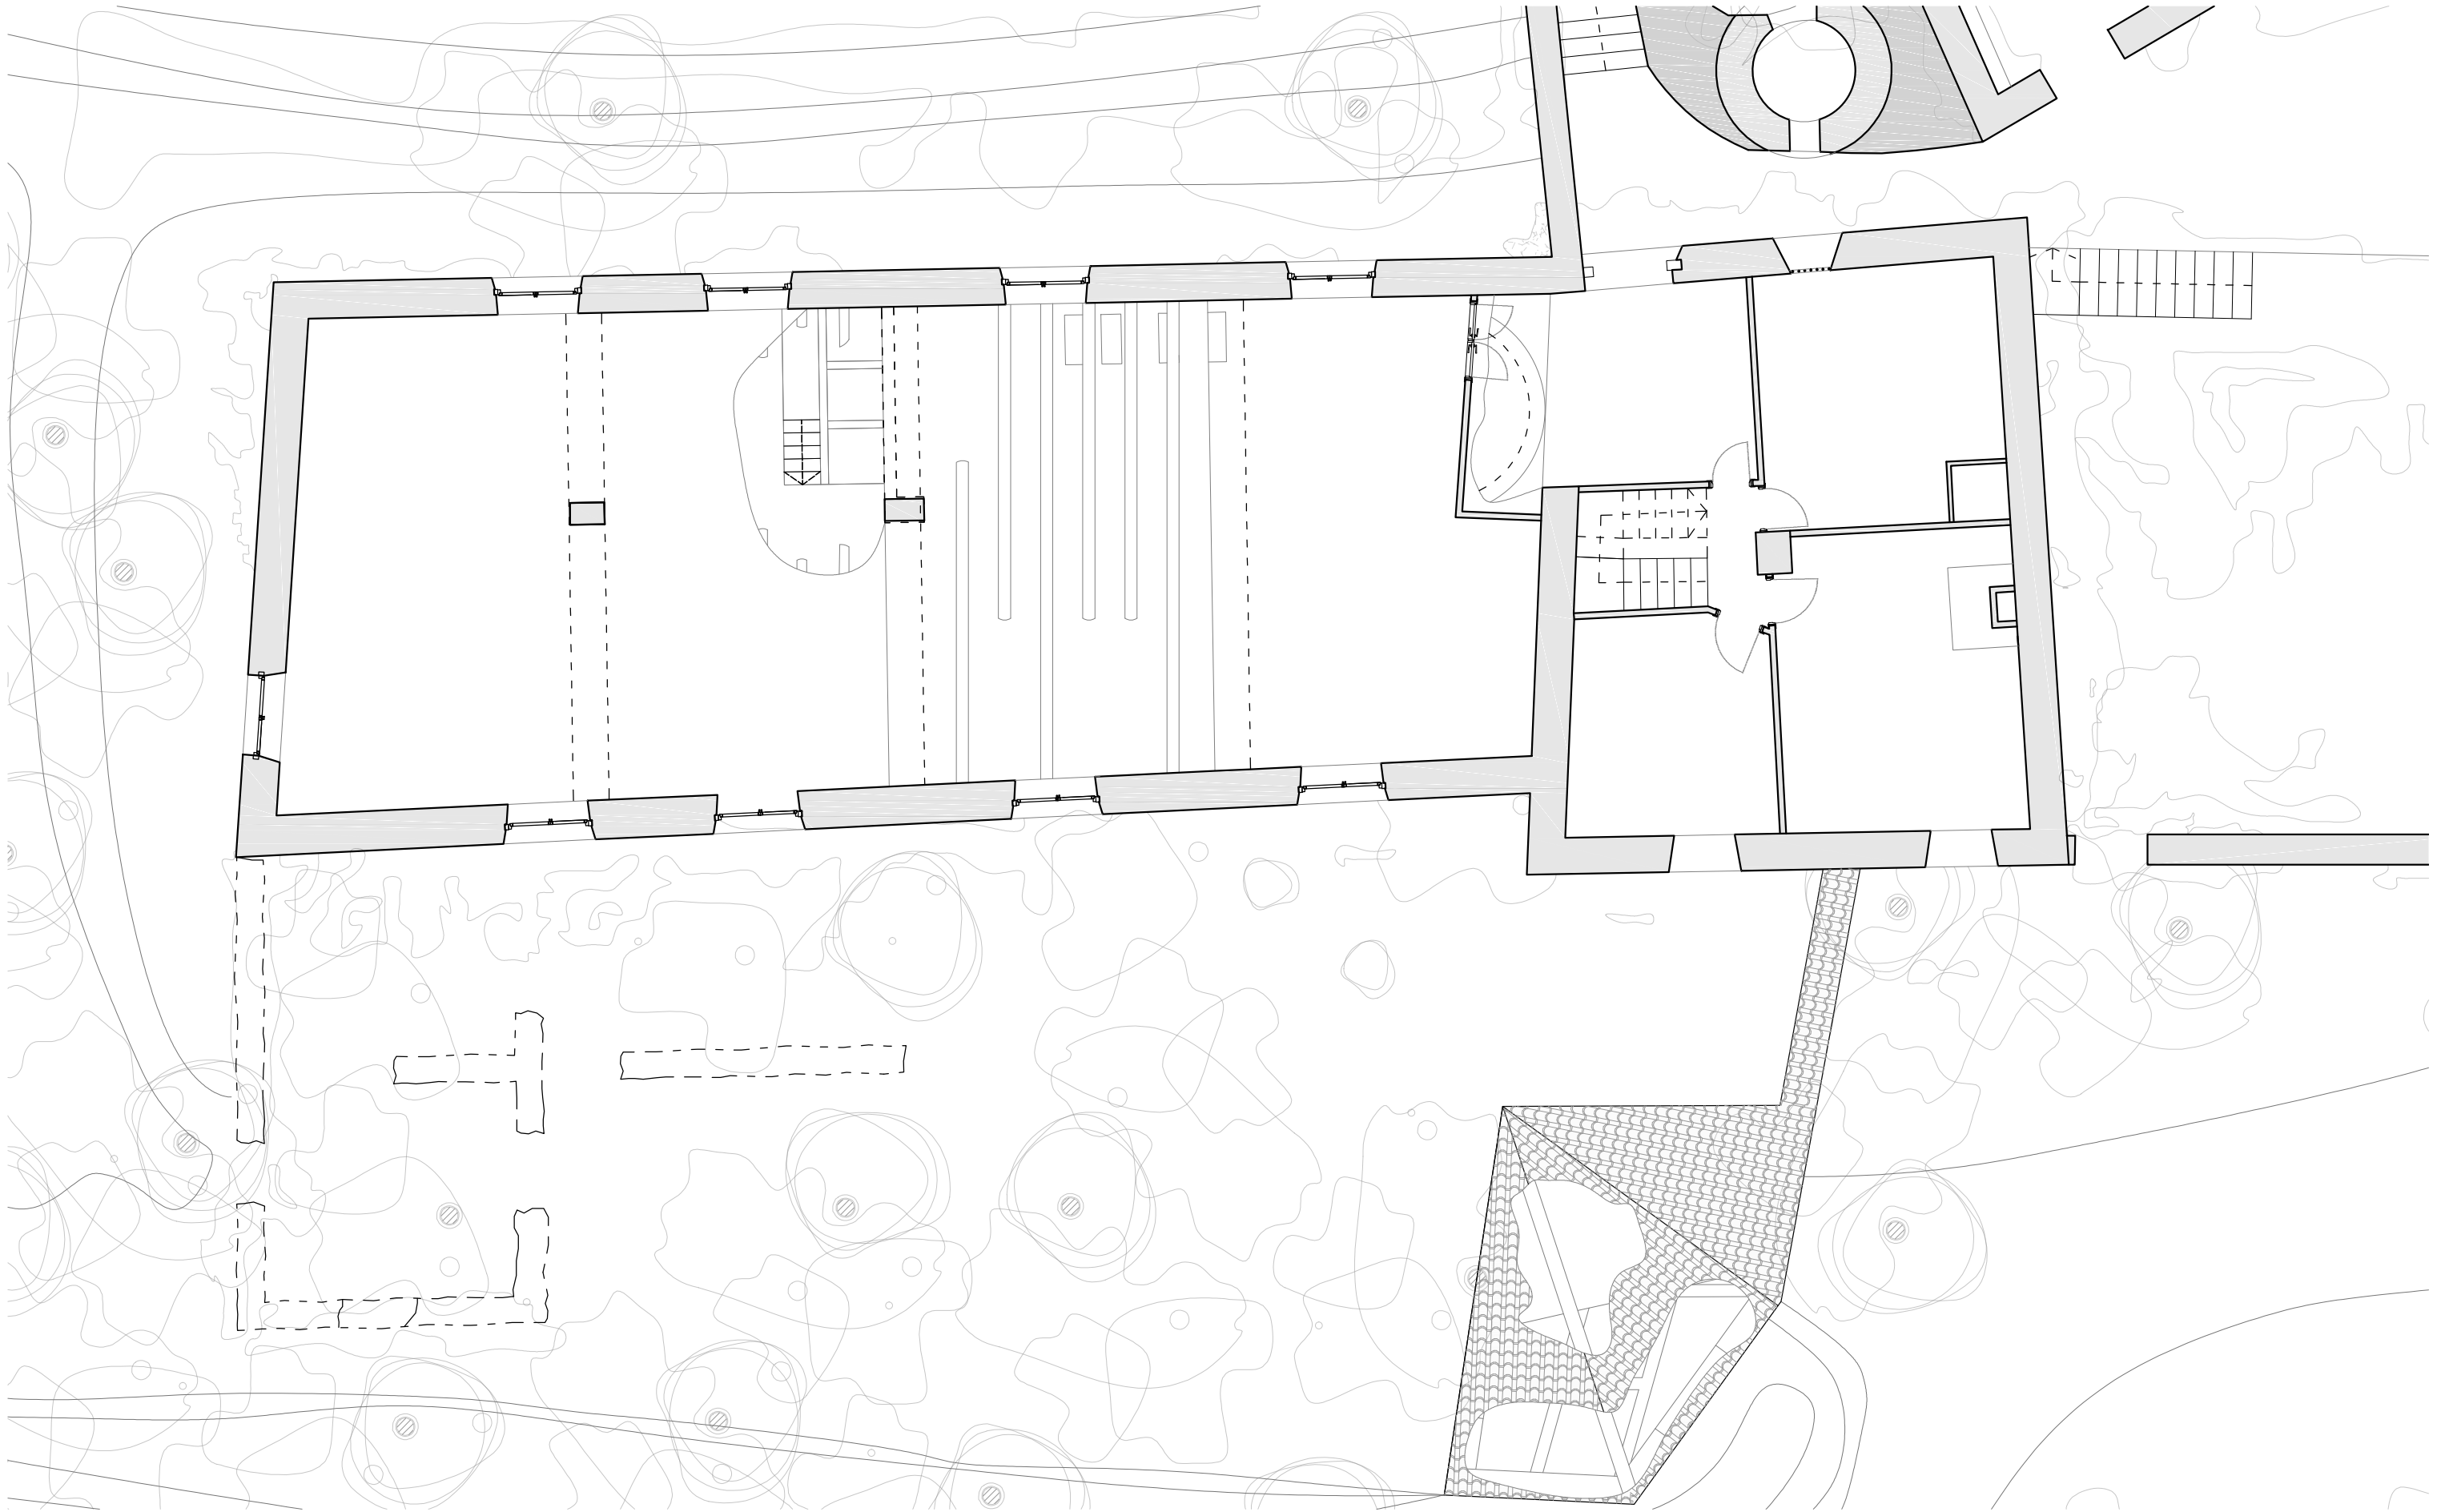

MOLINO ALTO DE AZUARA
UBICACIÓN: 41° 15' 16.2" N, 0° 52' 30.3" W.

PROMOTORES: ASOCIACIÓN DE AMIGOS DE LA VILLA ROMANA DE LA MALENA
EQUIPO REDACTOR: D. DAVID CEREZO ZANUEL, Arquitecto. COAA 6625
D. JOSE JAVIER CORZAN SERRANO Arquitecto. COAA 6624
D. JAVIER HERNANDO LABELLA Arquitecto. COAA 6616



**GRUPO GEN
ARQUITECTURA**

T. 876 611 464

C/Baja nº10, Épila, Zaragoza


EA03 PLANTA PRIMERA

REF. 2018_51 FECHA 2020/04



DIN A3:1/100

0 1 2 5 10 m.

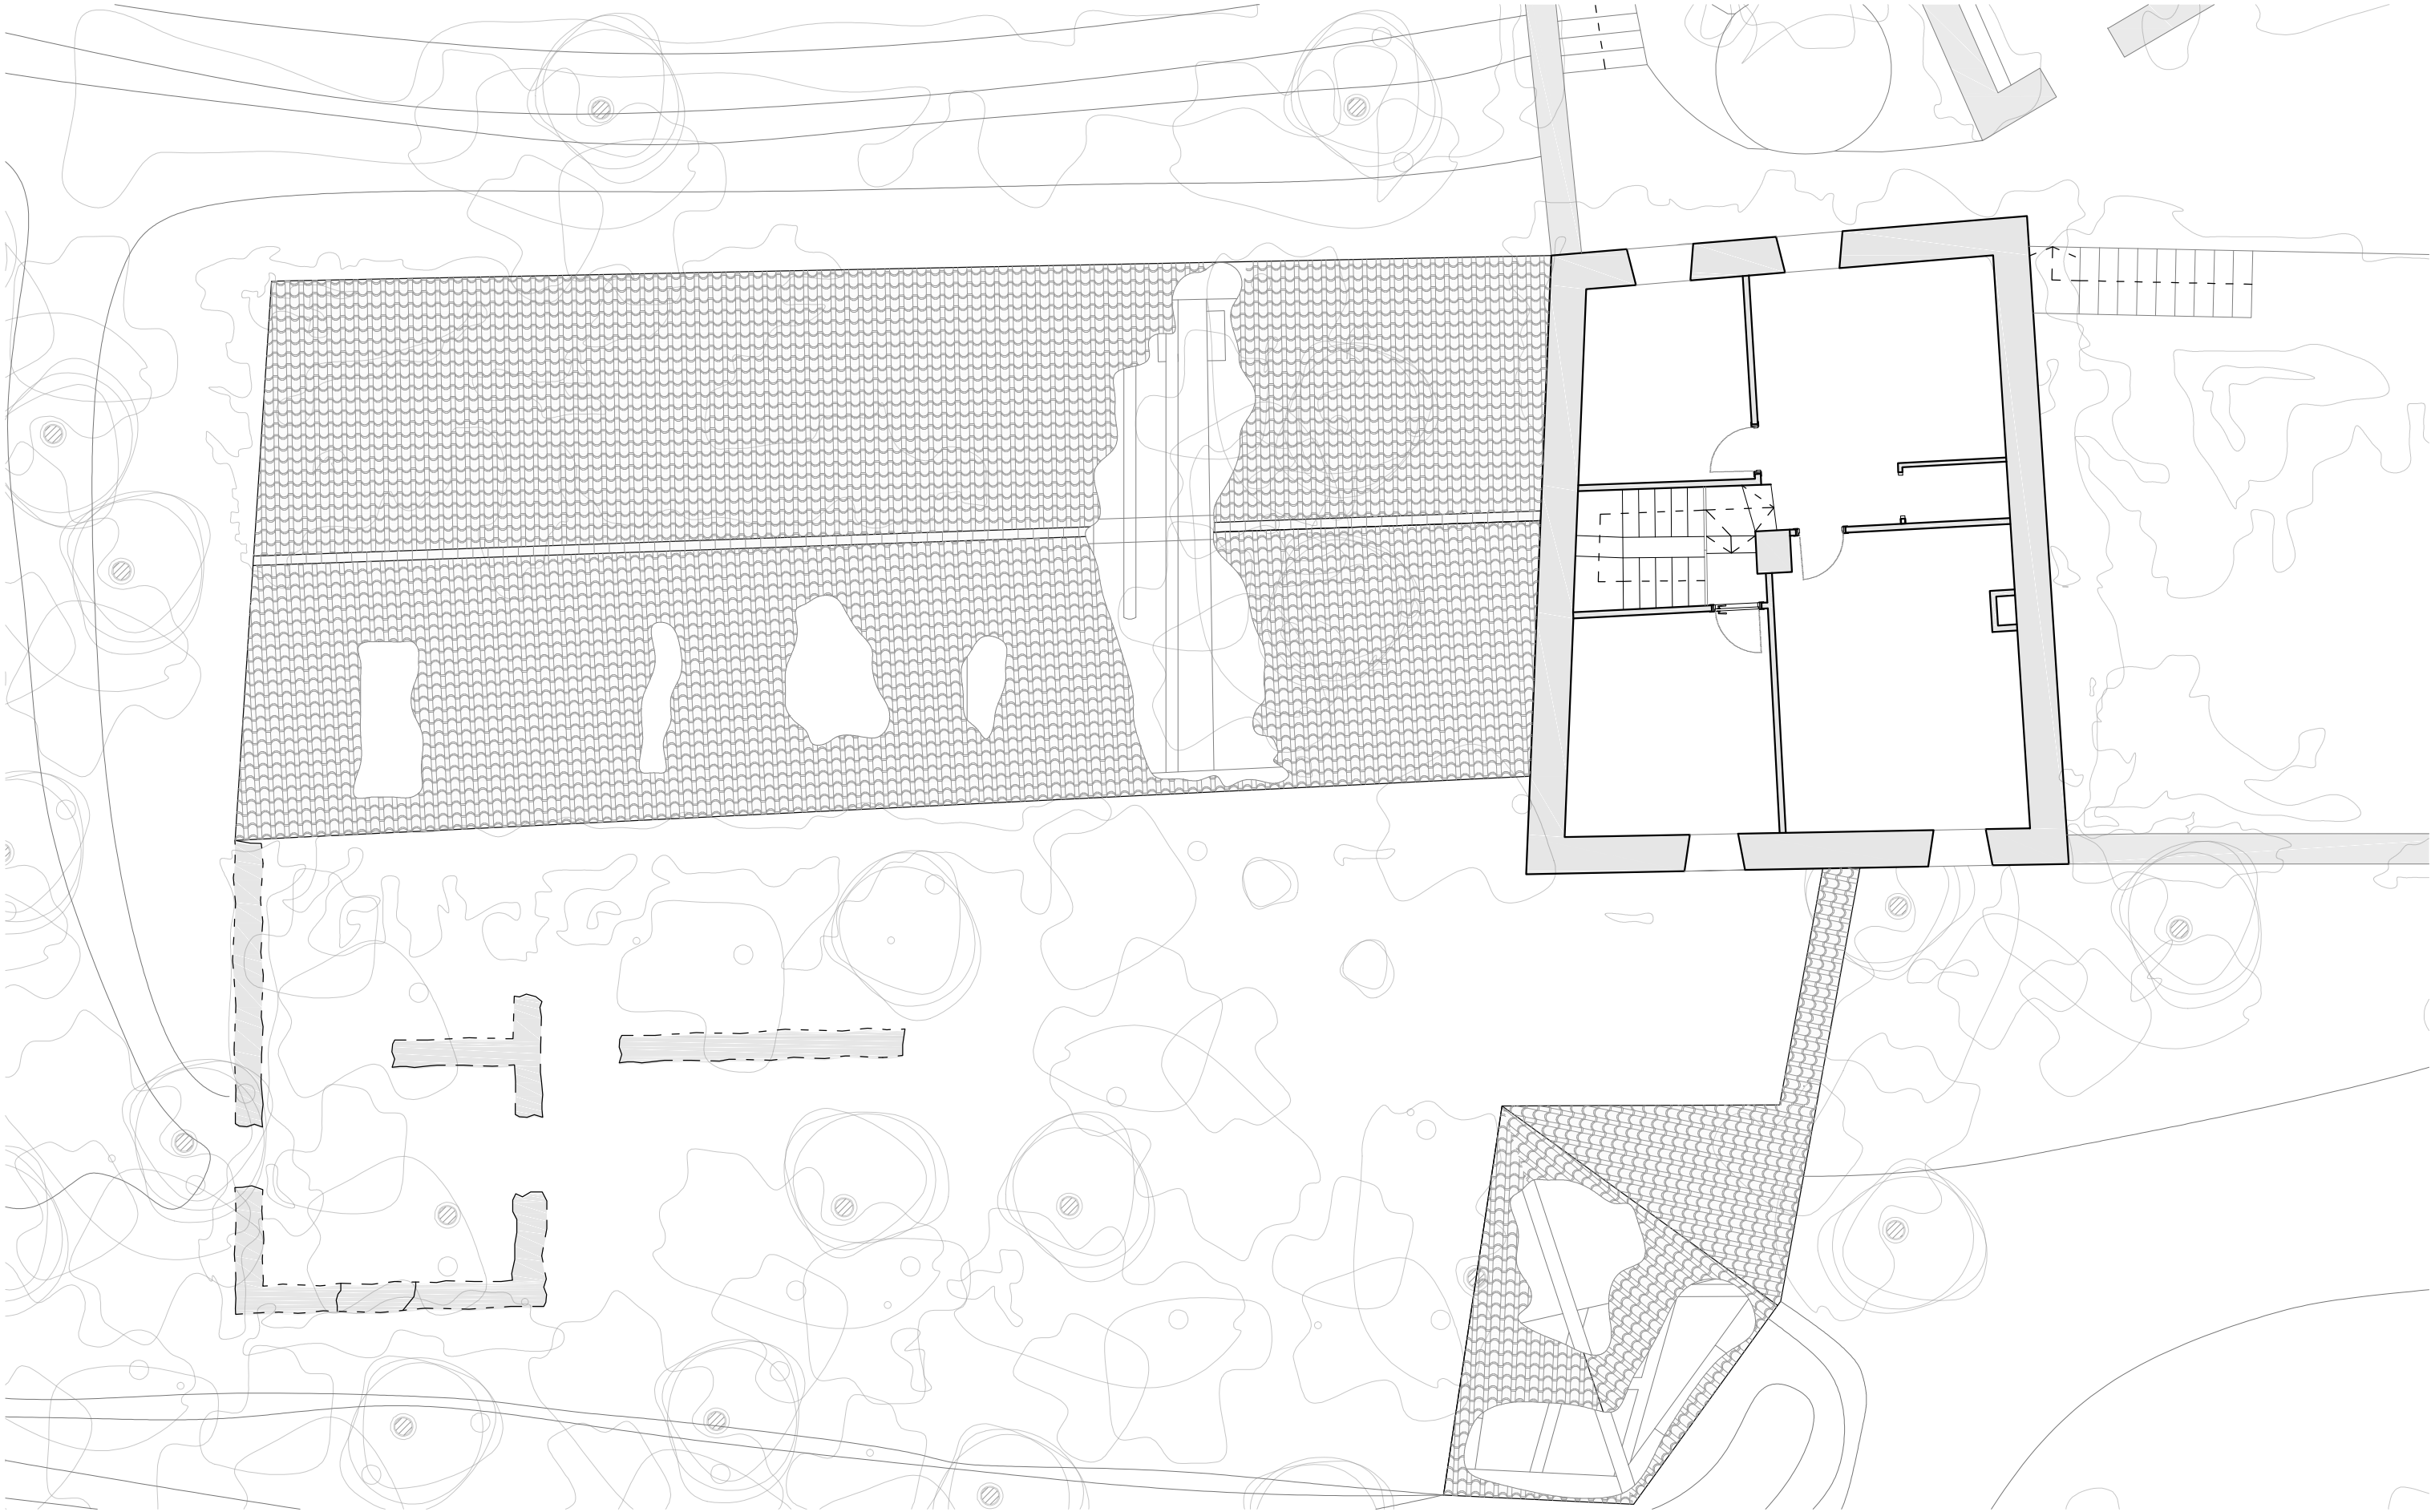

MOLINO ALTO DE AZUARA
UBICACIÓN: 41° 15' 16.2" N, 0° 52' 30.3" W.

PROMOTORES: ASOCIACIÓN DE AMIGOS DE LA VILLA ROMANA DE LA MALENA
EQUIPO REDACTOR: D. DAVID CEREZO ZANUEL, Arquitecto. COAA 6625
D. JOSE JAVIER CORZAN SERRANO Arquitecto. COAA 6624
D. JAVIER HERNANDO LABELLA Arquitecto. COAA 6616



GRUPO GEN
ARQUITECTURA

T. 876 611 464


C/Baja nº10, Épila, Zaragoza


EA04 PLANTA SEGUNDA

REF. 2018_51 FECHA 2020/04



DIN A3:1/100

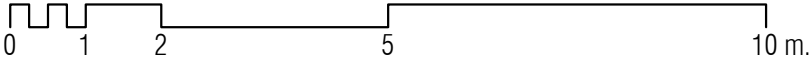

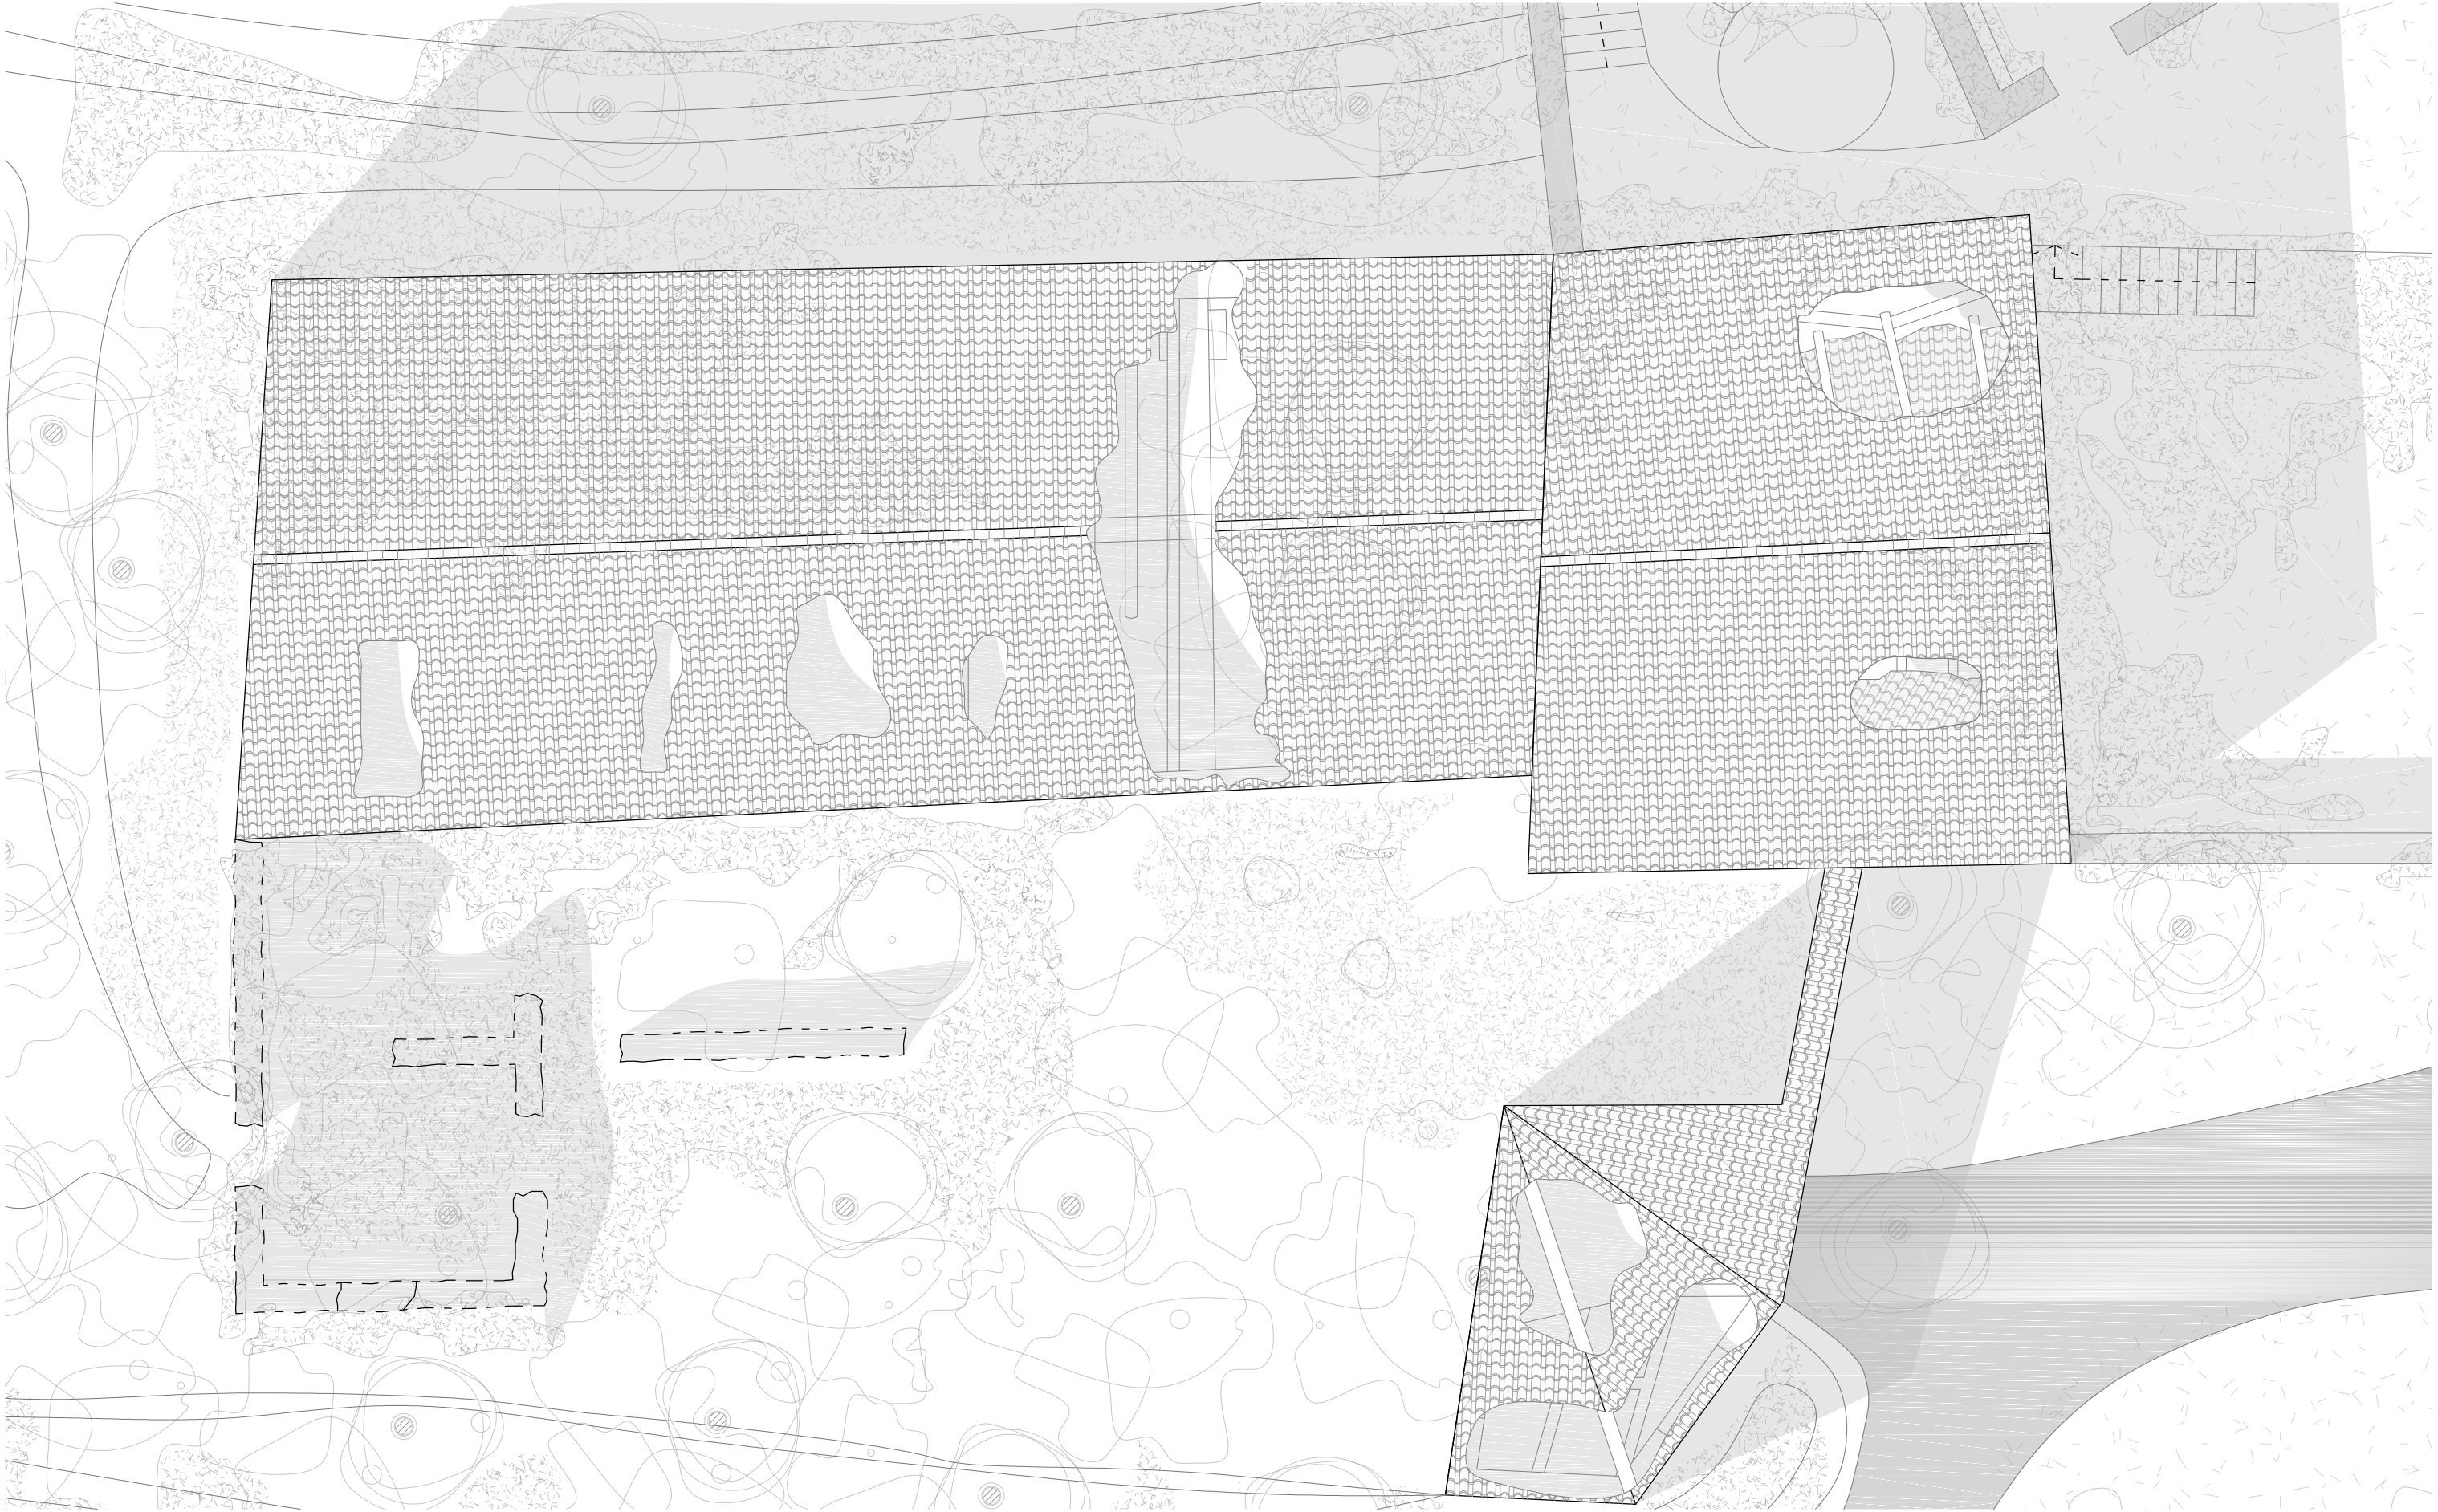

MOLINO ALTO DE AZUARA
UBICACIÓN: 41° 15' 16.2" N, 0° 52' 30.3" W.

PROMOTORES: ASOCIACIÓN DE AMIGOS DE LA VILLA ROMANA DE LA MALENA
EQUIPO REDACTOR: D. DAVID CEREZO ZANUEL, Arquitecto, COAA 6625
D. JOSE JAVIER CORZAN SERRANO, Arquitecto, COAA 6624
D. JAVIER HERNANDO LABELLA, Arquitecto, COAA 6616



GRUPO GEN
ARQUITECTURA

T. 876 611 464

C/Baja nº10, Épila, Zaragoza

EA05 CUBIERTAS

REF. 2018_51 FECHA 2020/04



DIN A3:1/100

