


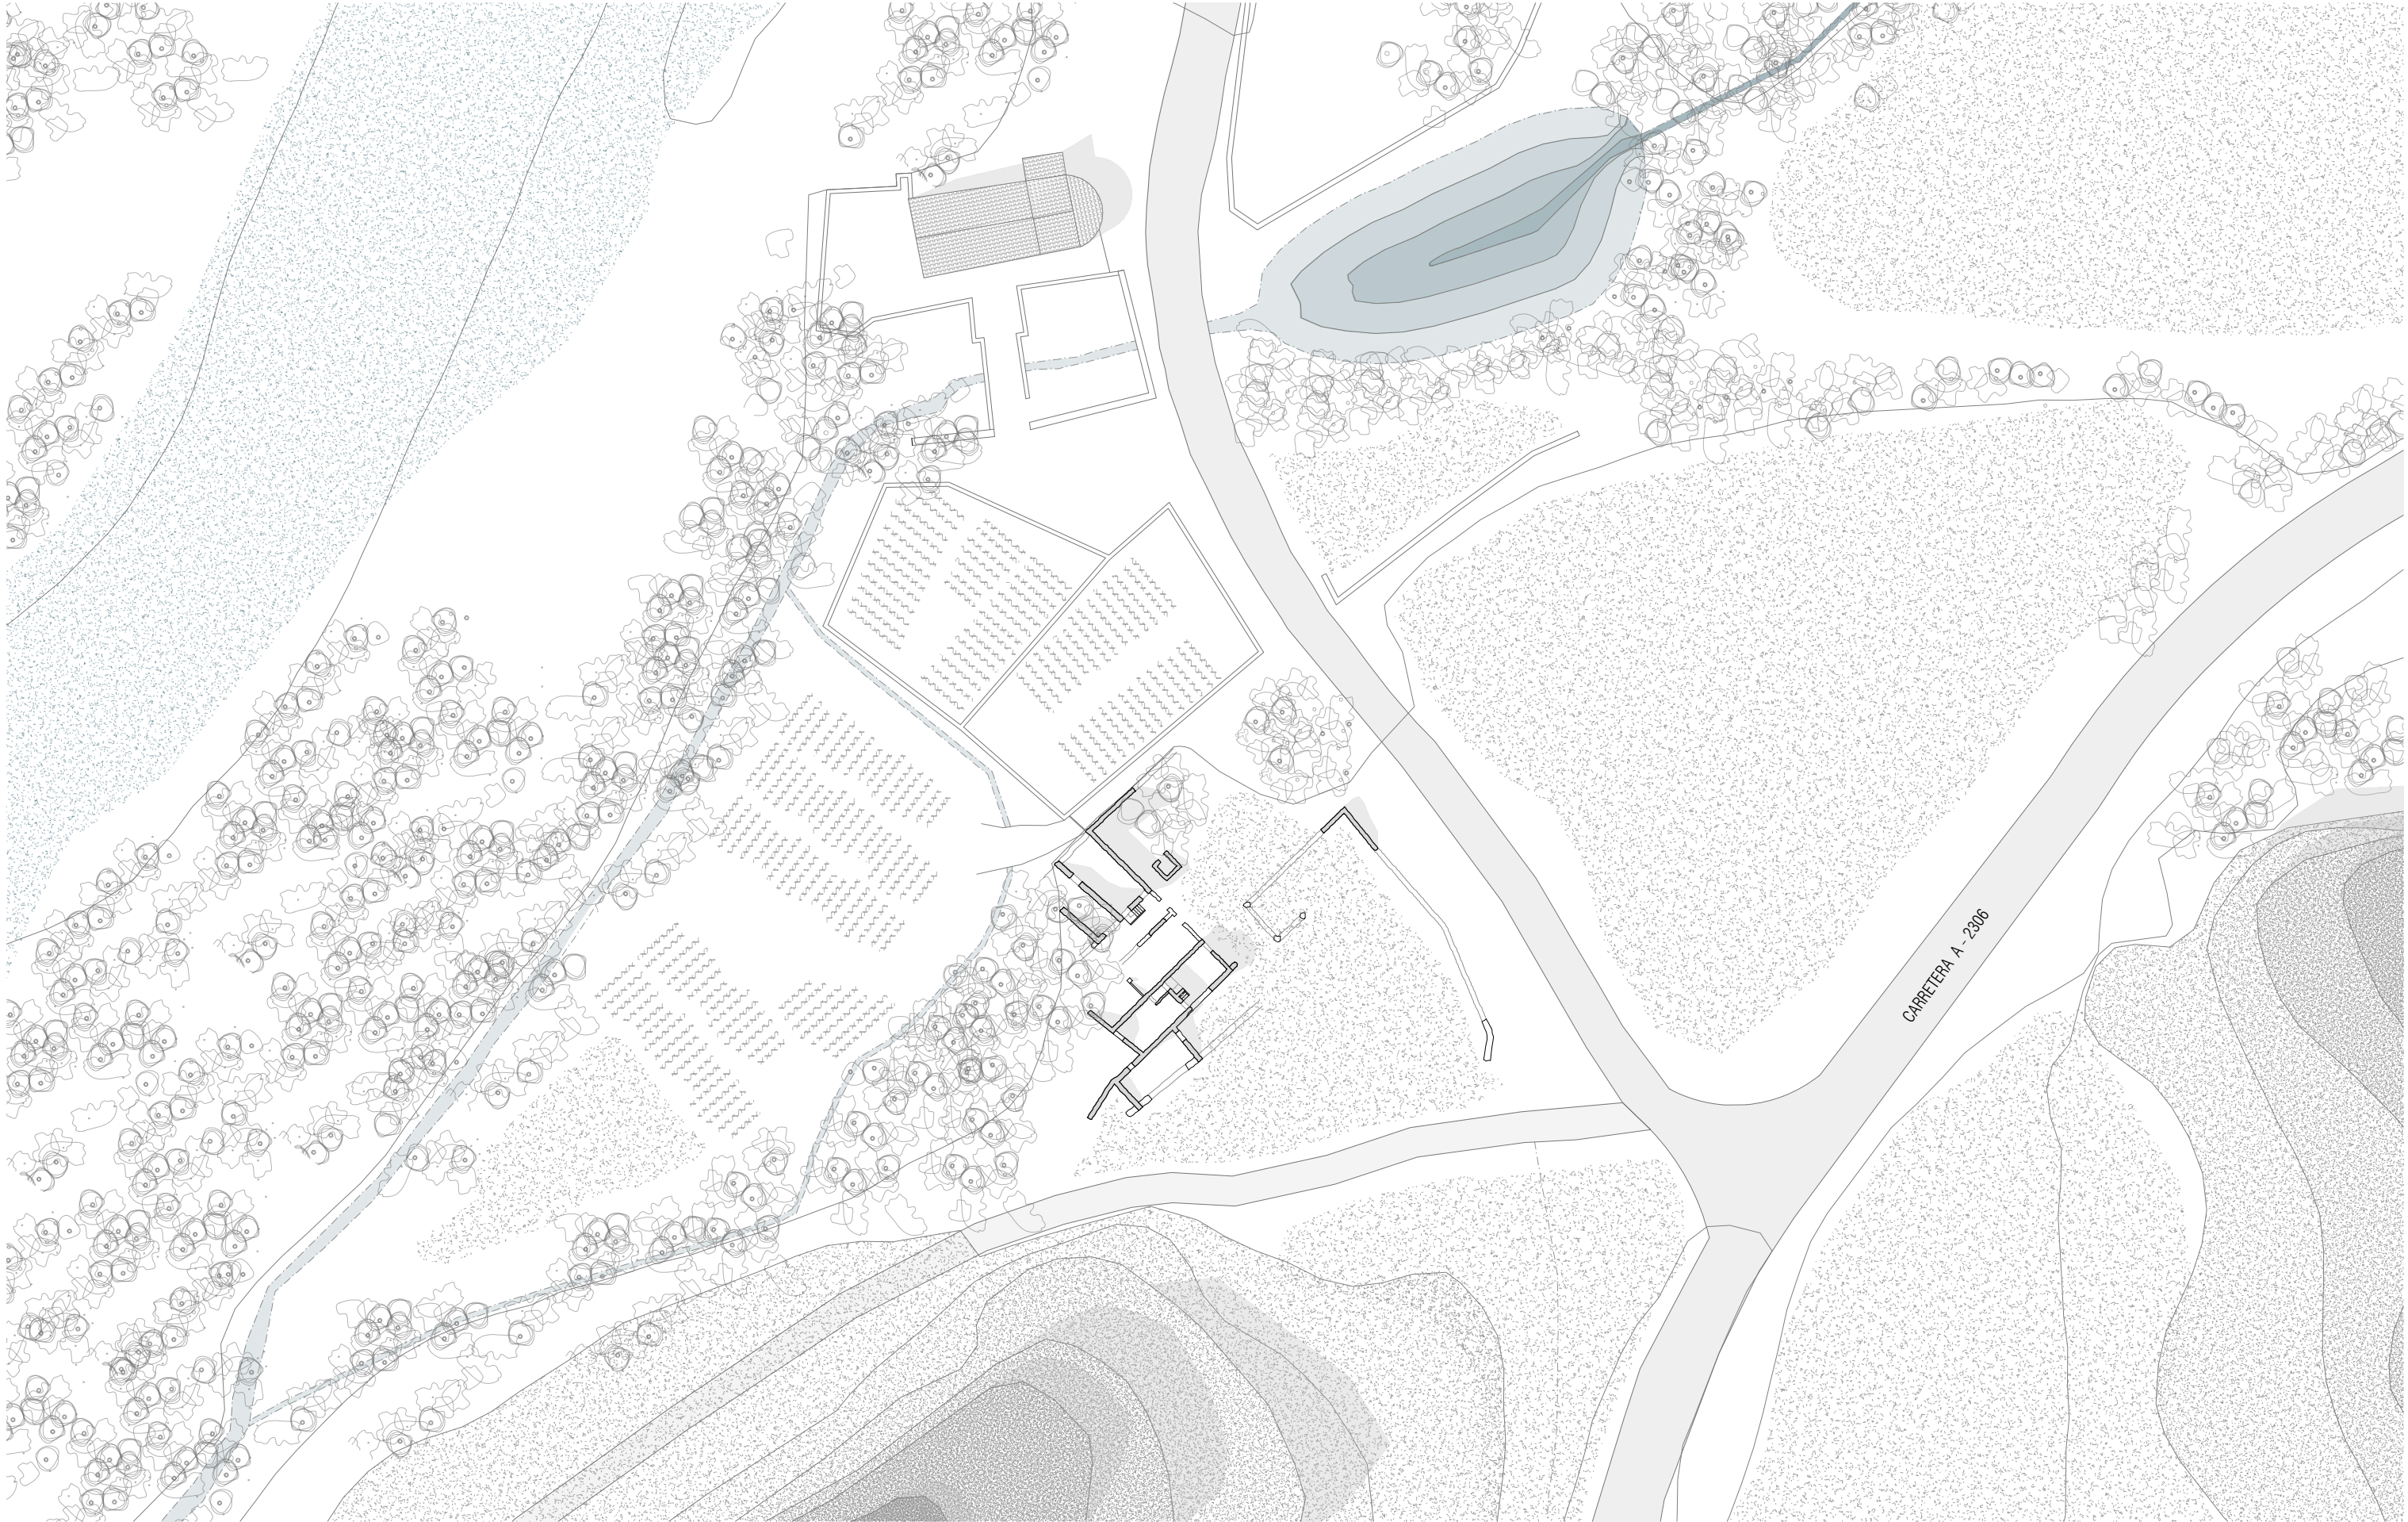

BARRIO CABUCHICO DE AZUARA

UBICACIÓN: 41° 15' 12.0" N. 0° 52' 06.4" W.

PROMOTORES: ASOCIACIÓN DE AMIGOS DE LA VILLA ROMANA DE LA MALENA
EQUIPO REDACTOR: D. DAVID CEREZO ZANUEL Arquitecto. COAA 6625
D. JOSÉ JAVIER CORZÁN SERRANO Arquitecto. COAA 6624
D. JAVIER HERNANDO LABELLA Arquitecto. COAA 6616



GRUPO GEN
ARQUITECTURA

T. 876 611 464

C/Baja nº10, Épila, Zaragoza

EA01

ENTORNO

REF. 2018_51 FECHA 2020/08



DIN A3:1/600





BARRIO CABUCHICO DE AZUARA

UBICACIÓN: 41° 15' 12.0" N. 0° 52' 06.4" W.

PROMOTORES: ASOCIACIÓN DE AMIGOS DE LA VILLA ROMANA DE LA MALENA
EQUIPO REDACTOR: D.DAVID CEREZO ZANUEL Arquitecto. COAA 6625
D.JOSÉ JAVIER CORZÁN SERRANO Arquitecto. COAA 6624
D.JAVIER HERNANDO LABELLA Arquitecto. COAA 6616



GRUPO GEN
ARQUITECTURA

T. 876 611 464

C/Baja nº10, Épila, Zaragoza

EA02

PLANTA GENERAL

REF. 2018_51 FECHA 2020/08



DIN A3:1/150

