
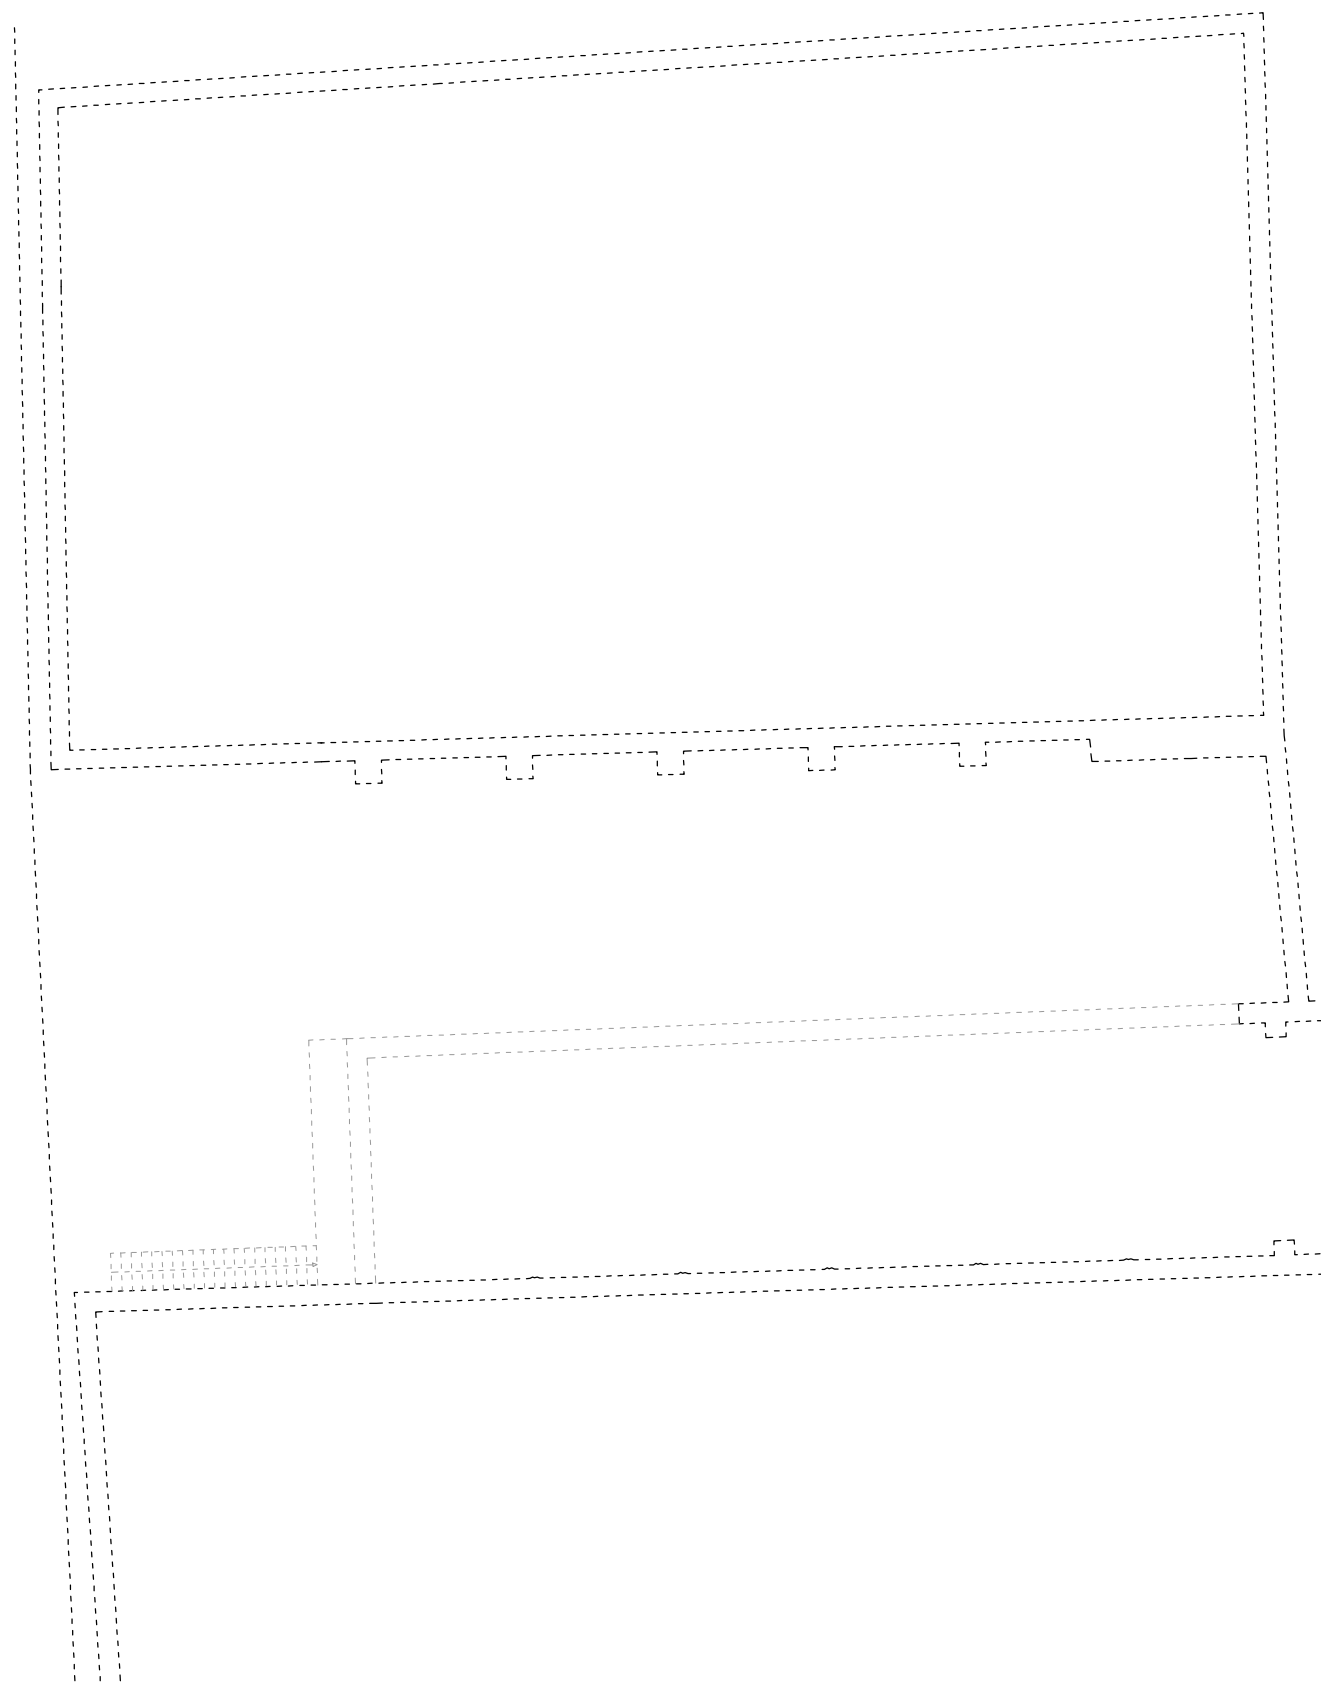


HARINERA DE SAN JOSÉ EN AZUARA

UBICACIÓN: C/MAYOR Nº73, AZUARA (ZARAGOZA).

PROMOTORES: ASOCIACIÓN DE AMIG@S DE LA VILLA ROMANA DE LA MALENA
EQUIPO REDACTOR: D.DAVID CEREZO ZANUEL Arquitecto. COAA 6625
D.JOSÉ JAVIER CORZÁN SERRANO Arquitecto. COAA 6624
D.JAVIER HERNANDO LABELLA Arquitecto. COAA 6616

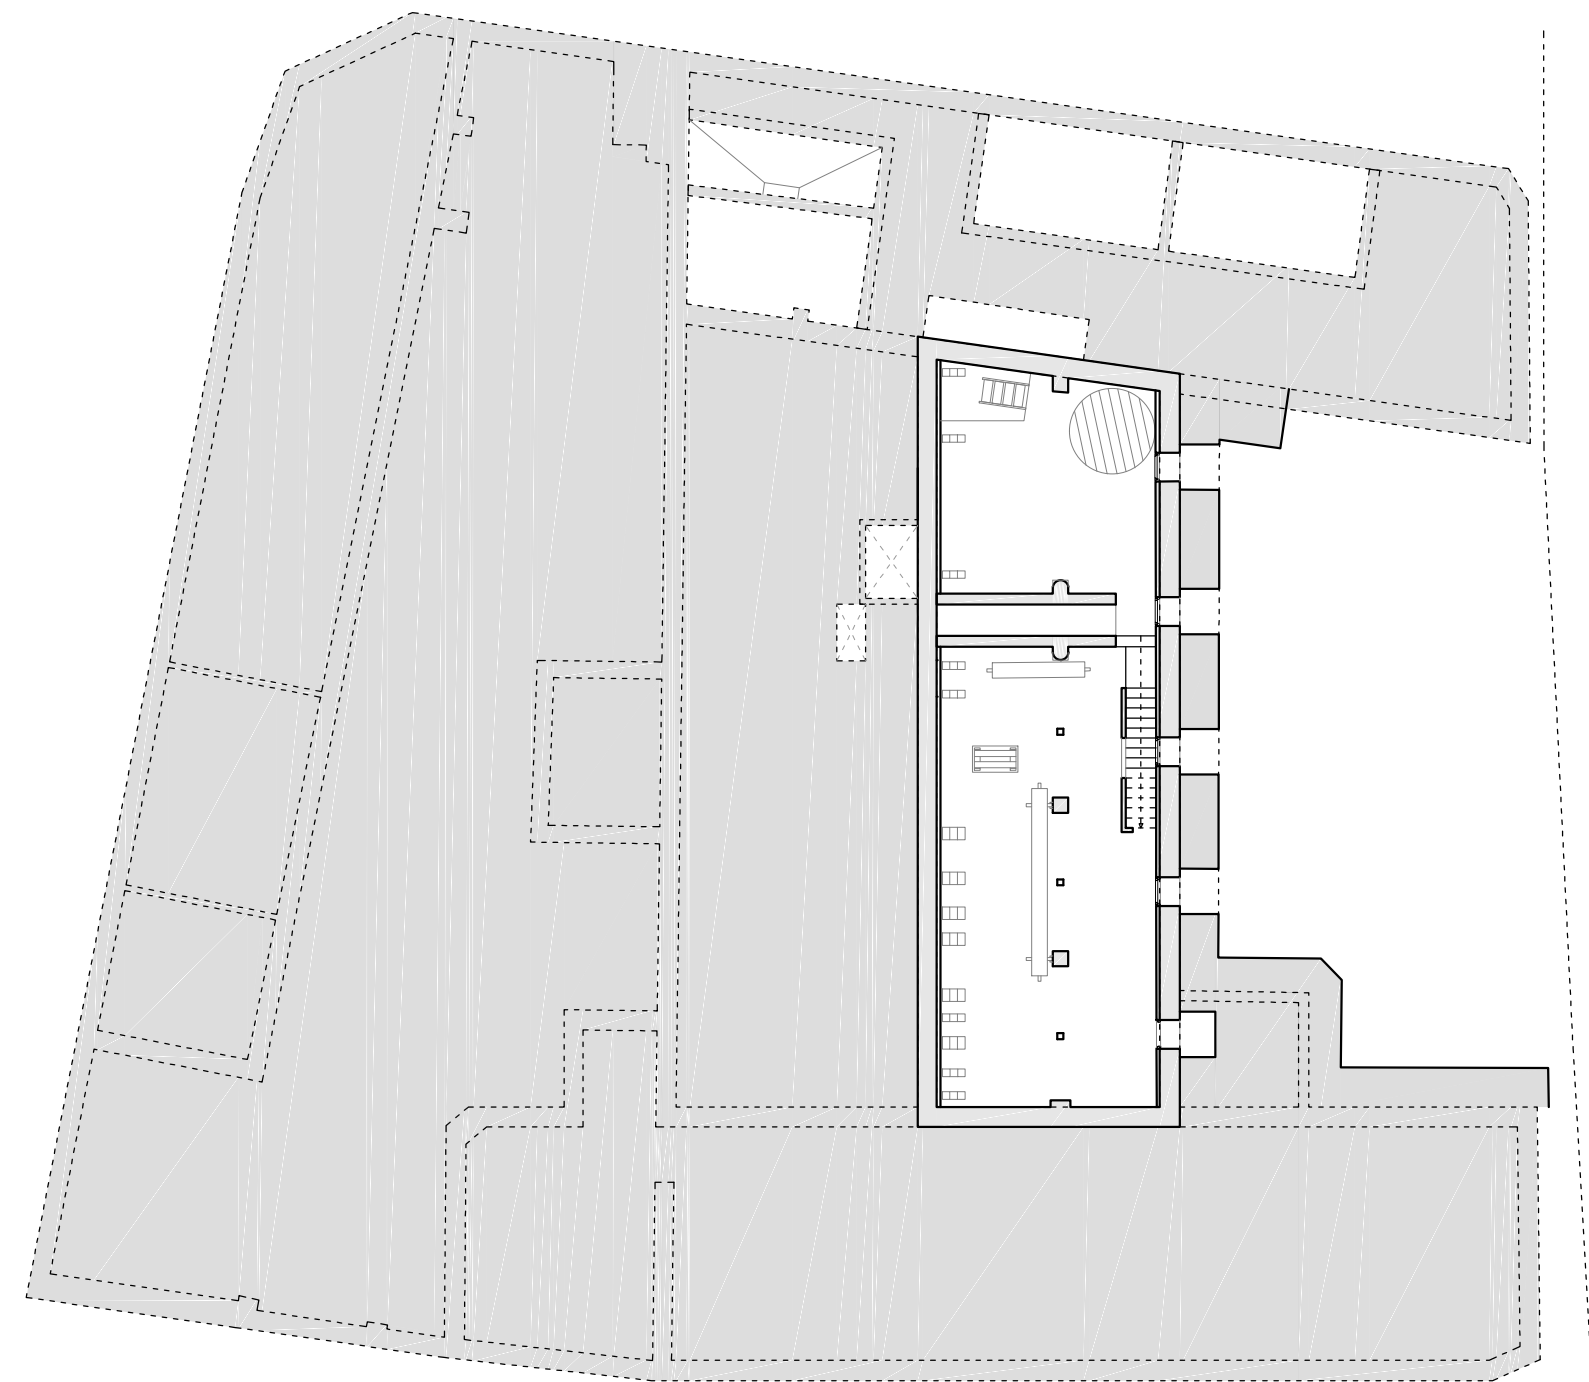

GRUPO GEN
ARQUITECTURA

T. 876 611 464


C/Baja nº10, Épila, Zaragoza

EA01 PLANTA -1

REF. 2018_51 FECHA 2020/04



DIN A3:1/200

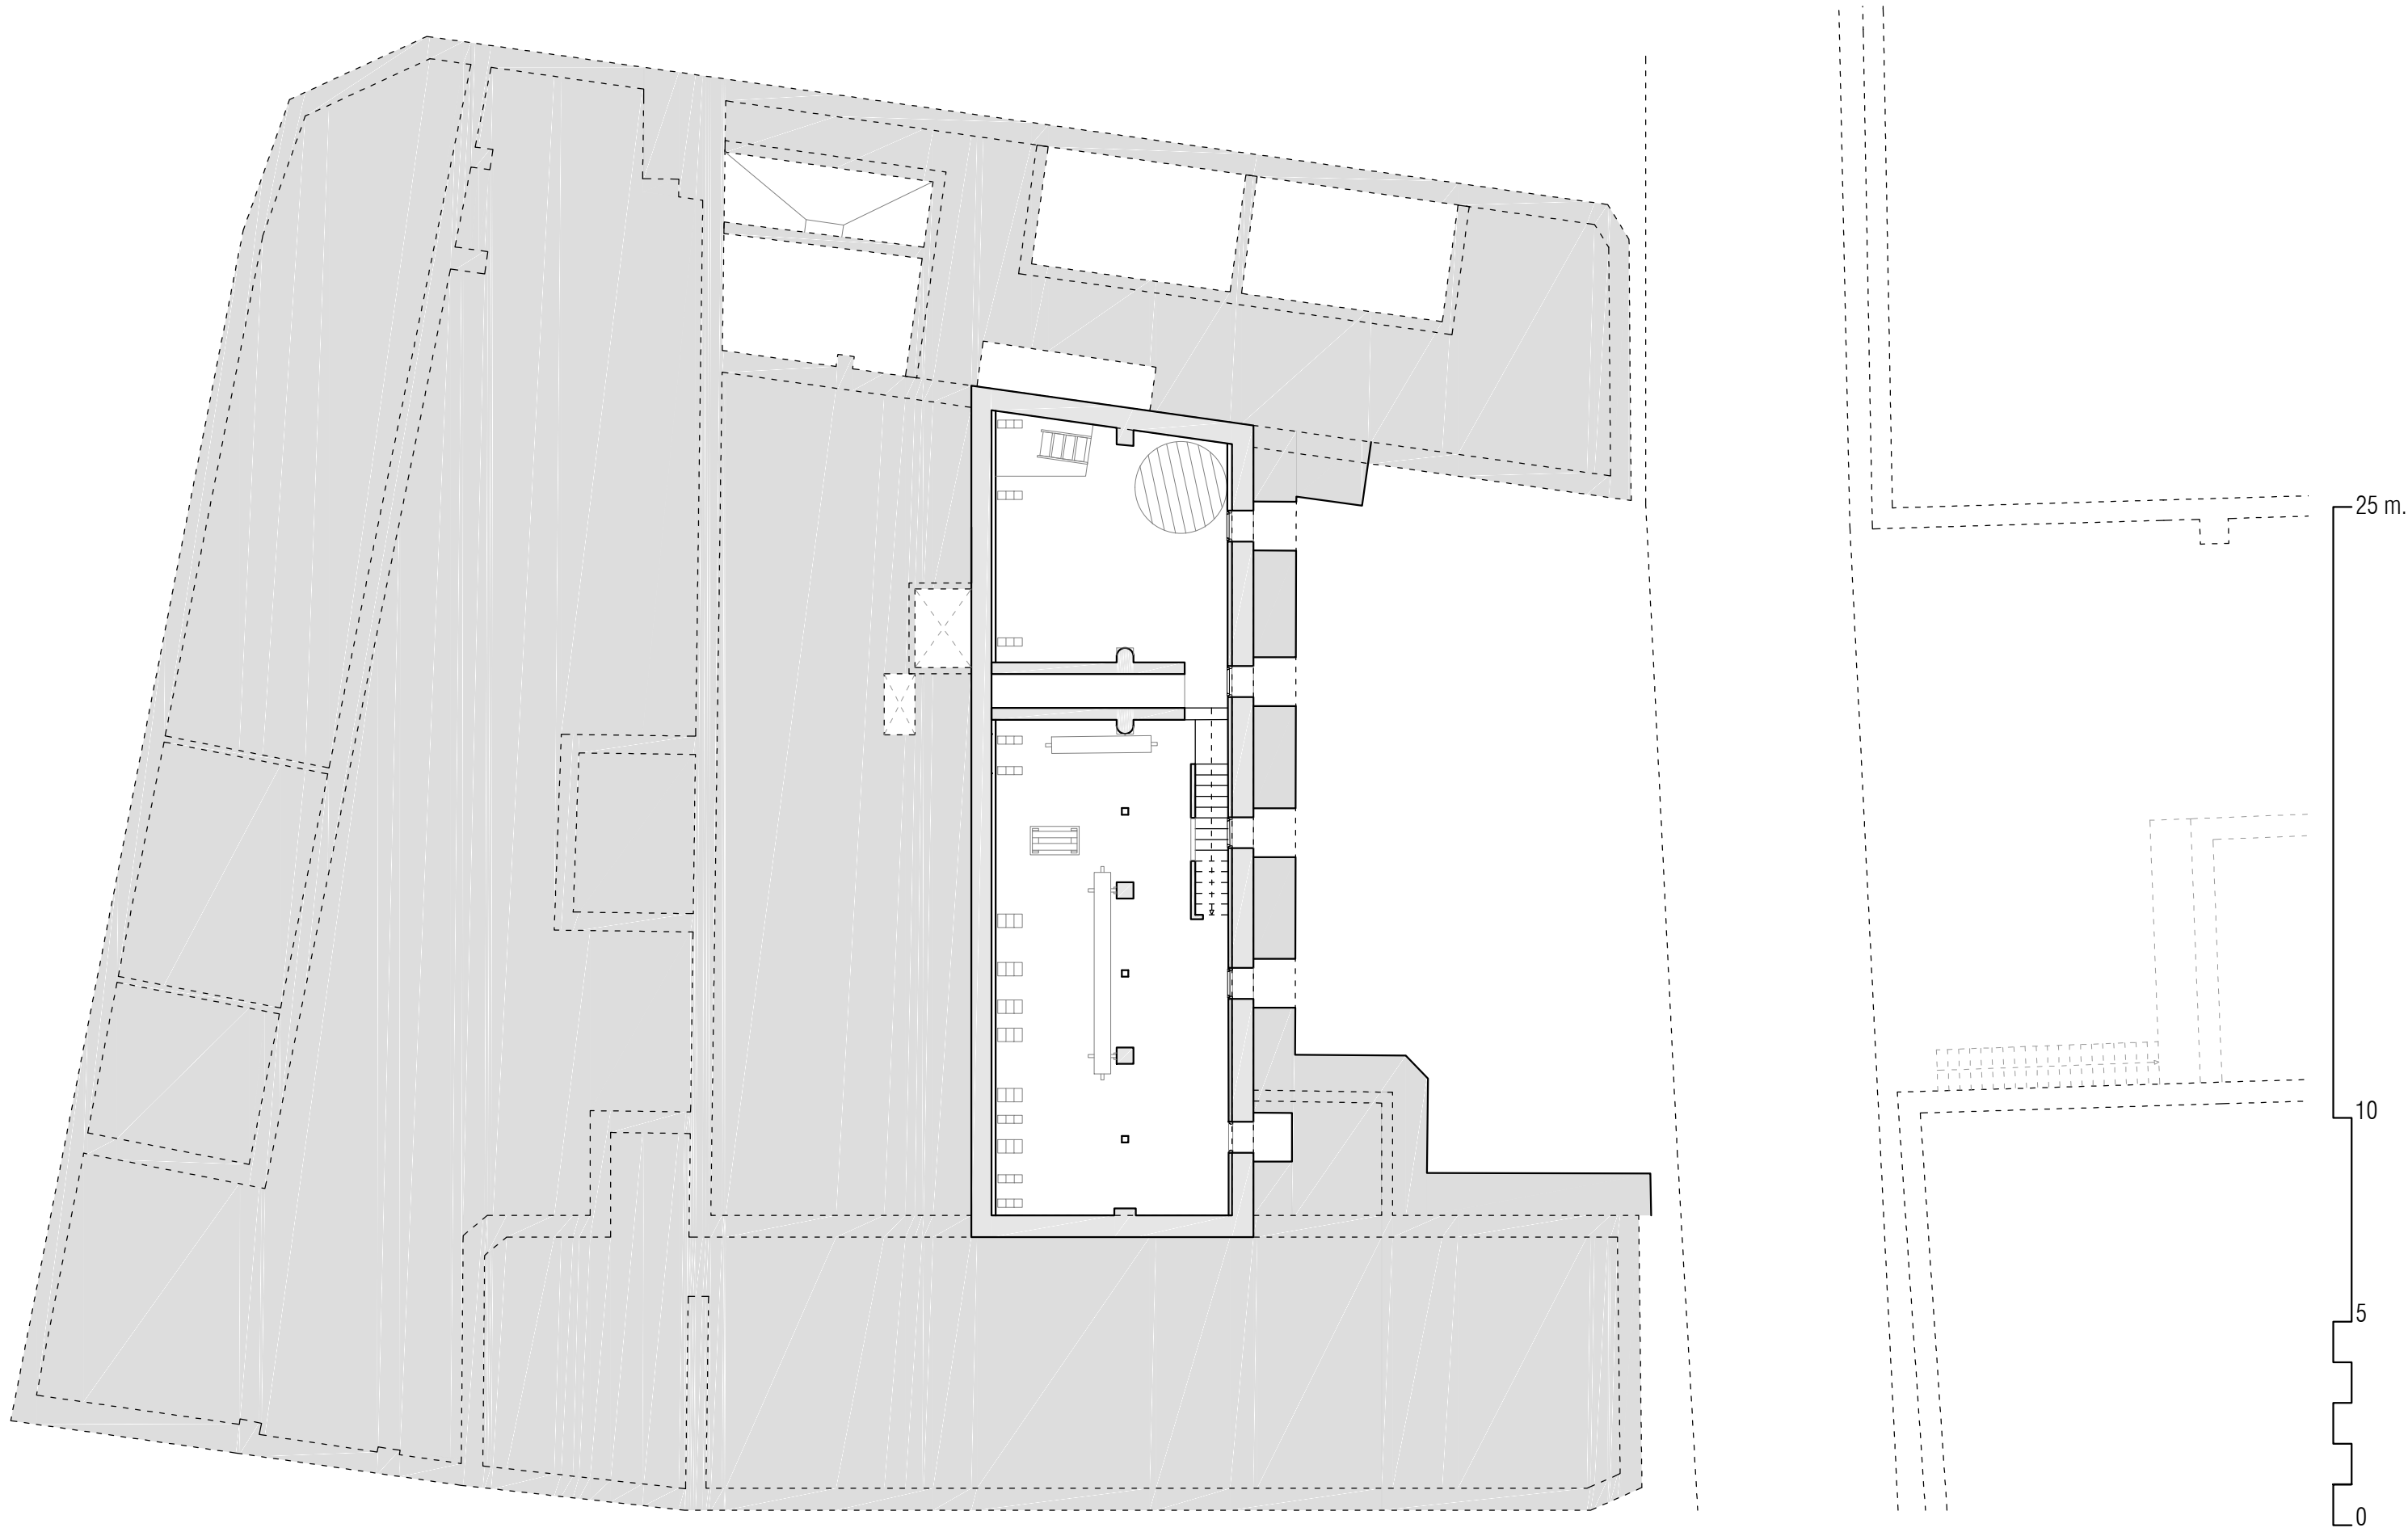

HARINERA DE SAN JOSÉ EN AZUARA

UBICACIÓN: C/MAYOR Nº73, AZUARA (ZARAGOZA).

PROMOTORES: ASOCIACIÓN DE AMIG@S DE LA VILLA ROMANA DE LA MALENA
EQUIPO REDACTOR: D.DAVID CEREZO ZANUEL Arquitecto. COAA 6625
D.JOSÉ JAVIER CORZÁN SERRANO Arquitecto. COAA 6624
D.JAVIER HERNANDO LABELLA Arquitecto. COAA 6616



GRUPO GEN
ARQUITECTURA

EA01 PLANTA -1





T. 876 611 464

C/Baja nº10, Épila, Zaragoza

REF. 2018_51 FECHA 2020/04

DIN A3:1/150

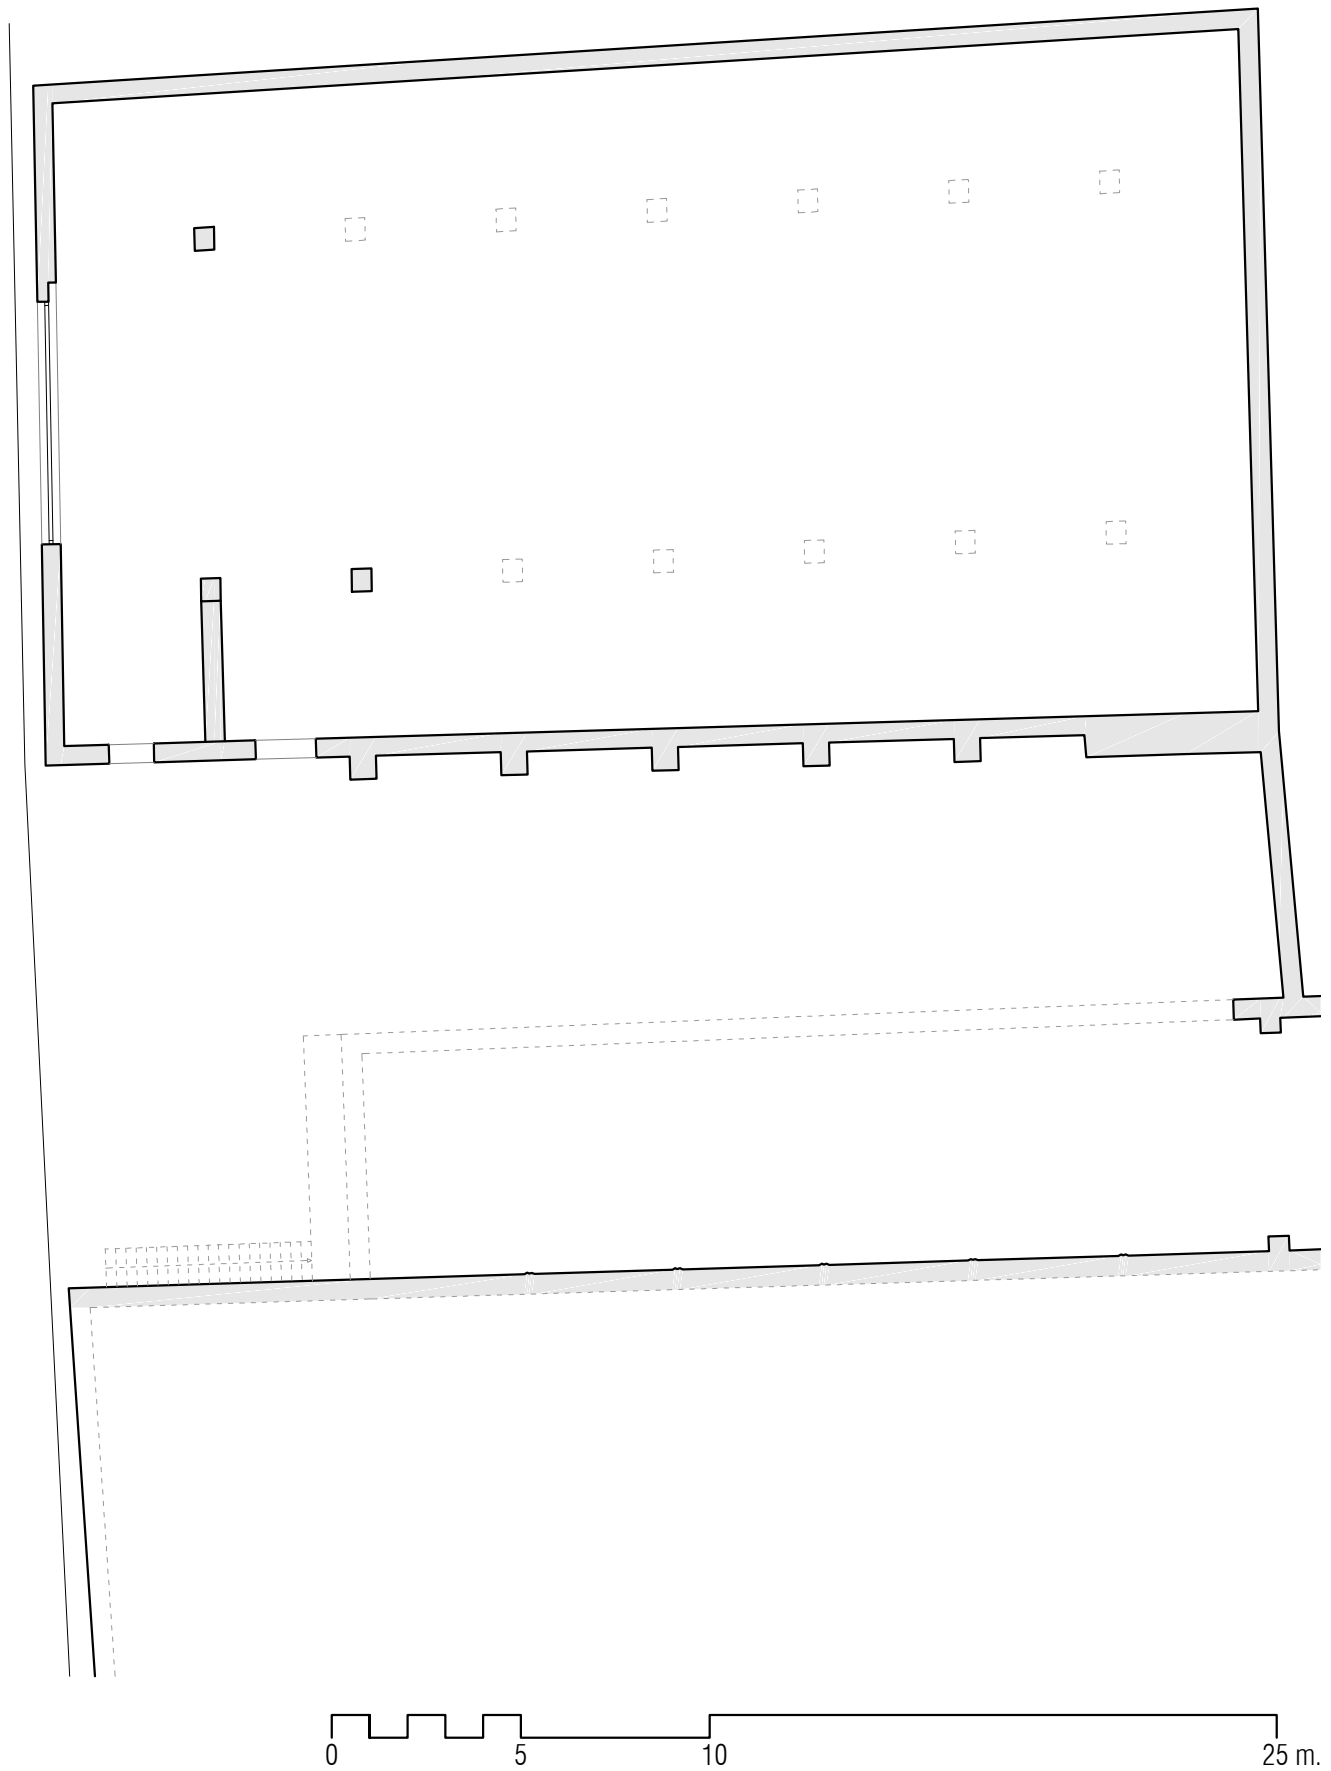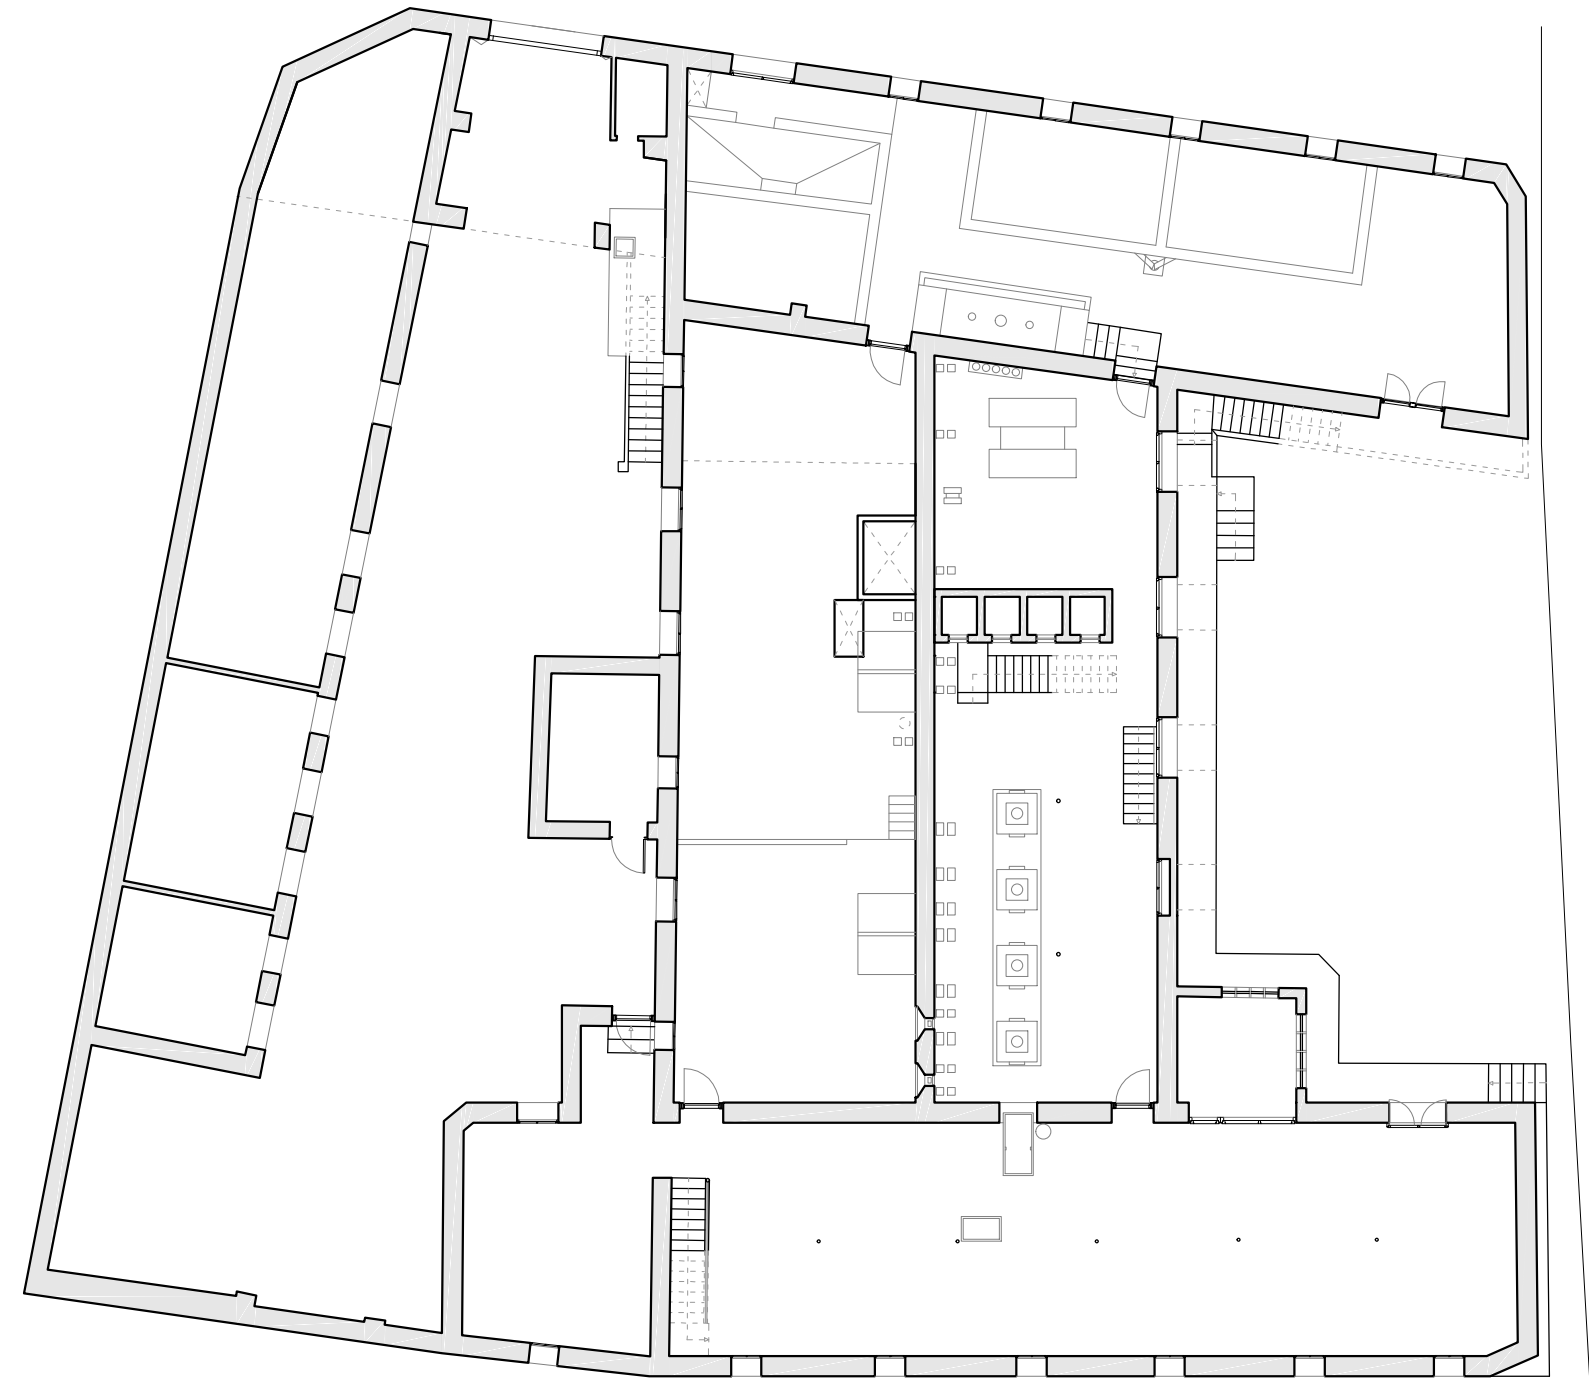

HARINERA DE SAN JOSÉ EN AZUARA

UBICACIÓN: C/MAYOR Nº73, AZUARA (ZARAGOZA).

PROMOTORES: ASOCIACIÓN DE AMIG@S DE LA VILLA ROMANA DE LA MALENA
EQUIPO REDACTOR: D.DAVID CEREZO ZANUEL Arquitecto. COAA 6625
D.JOSÉ JAVIER CORZÁN SERRANO Arquitecto. COAA 6624
D.JAVIER HERNANDO LABELLA Arquitecto. COAA 6616



GRUPO GEN
ARQUITECTURA

EA02 PLANTA BAJA





T. 876 611 464

C/Baja nº10, Épila, Zaragoza

REF. 2018_51 FECHA 2020/04

DIN A3:1/200

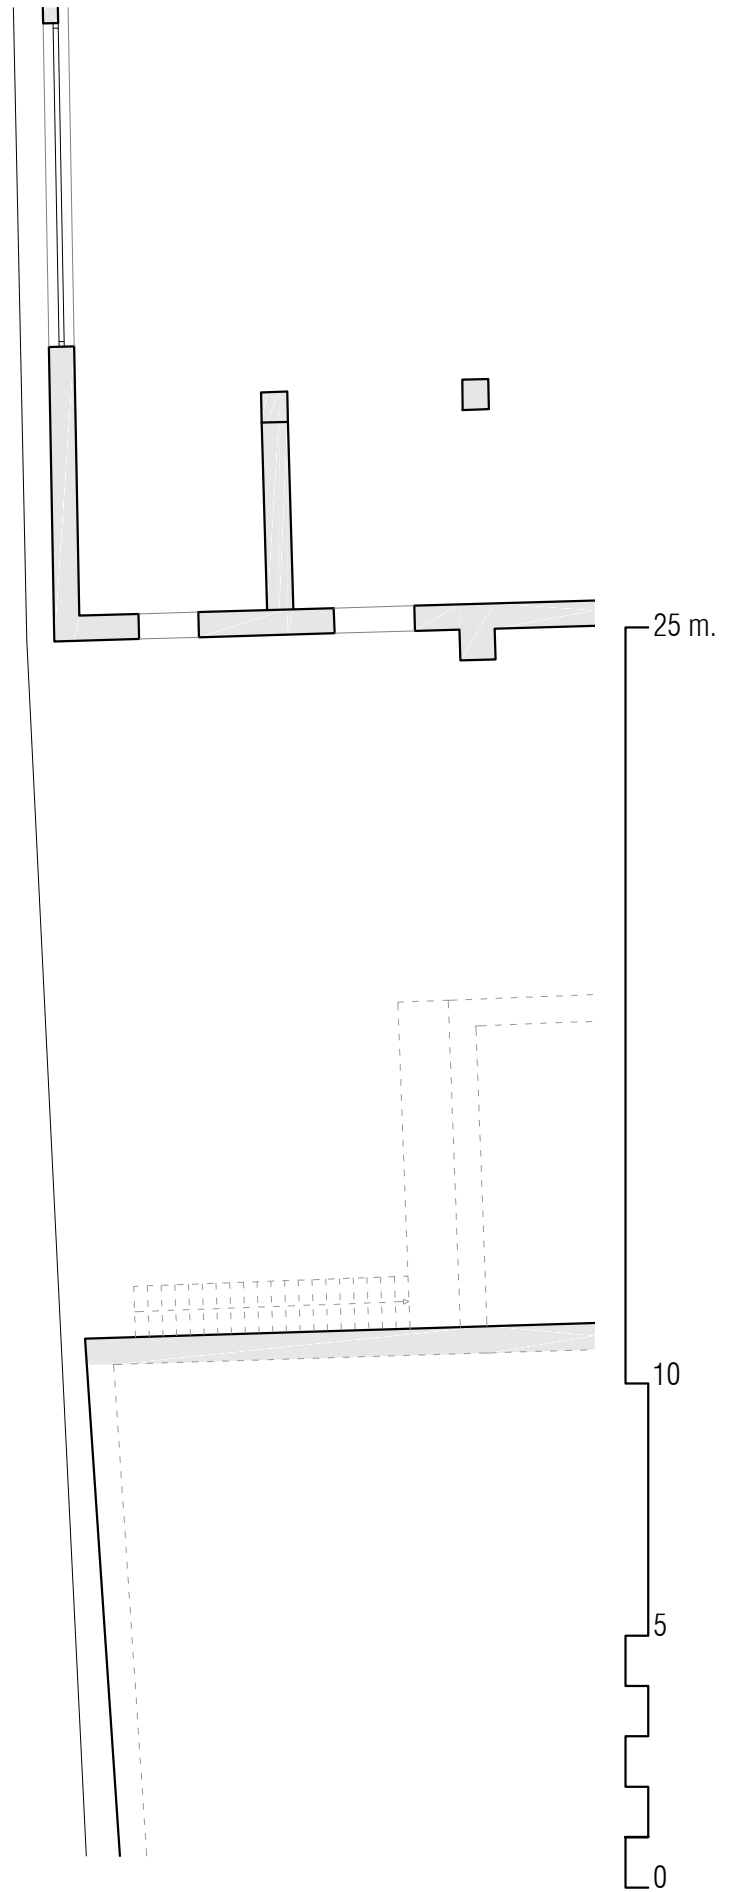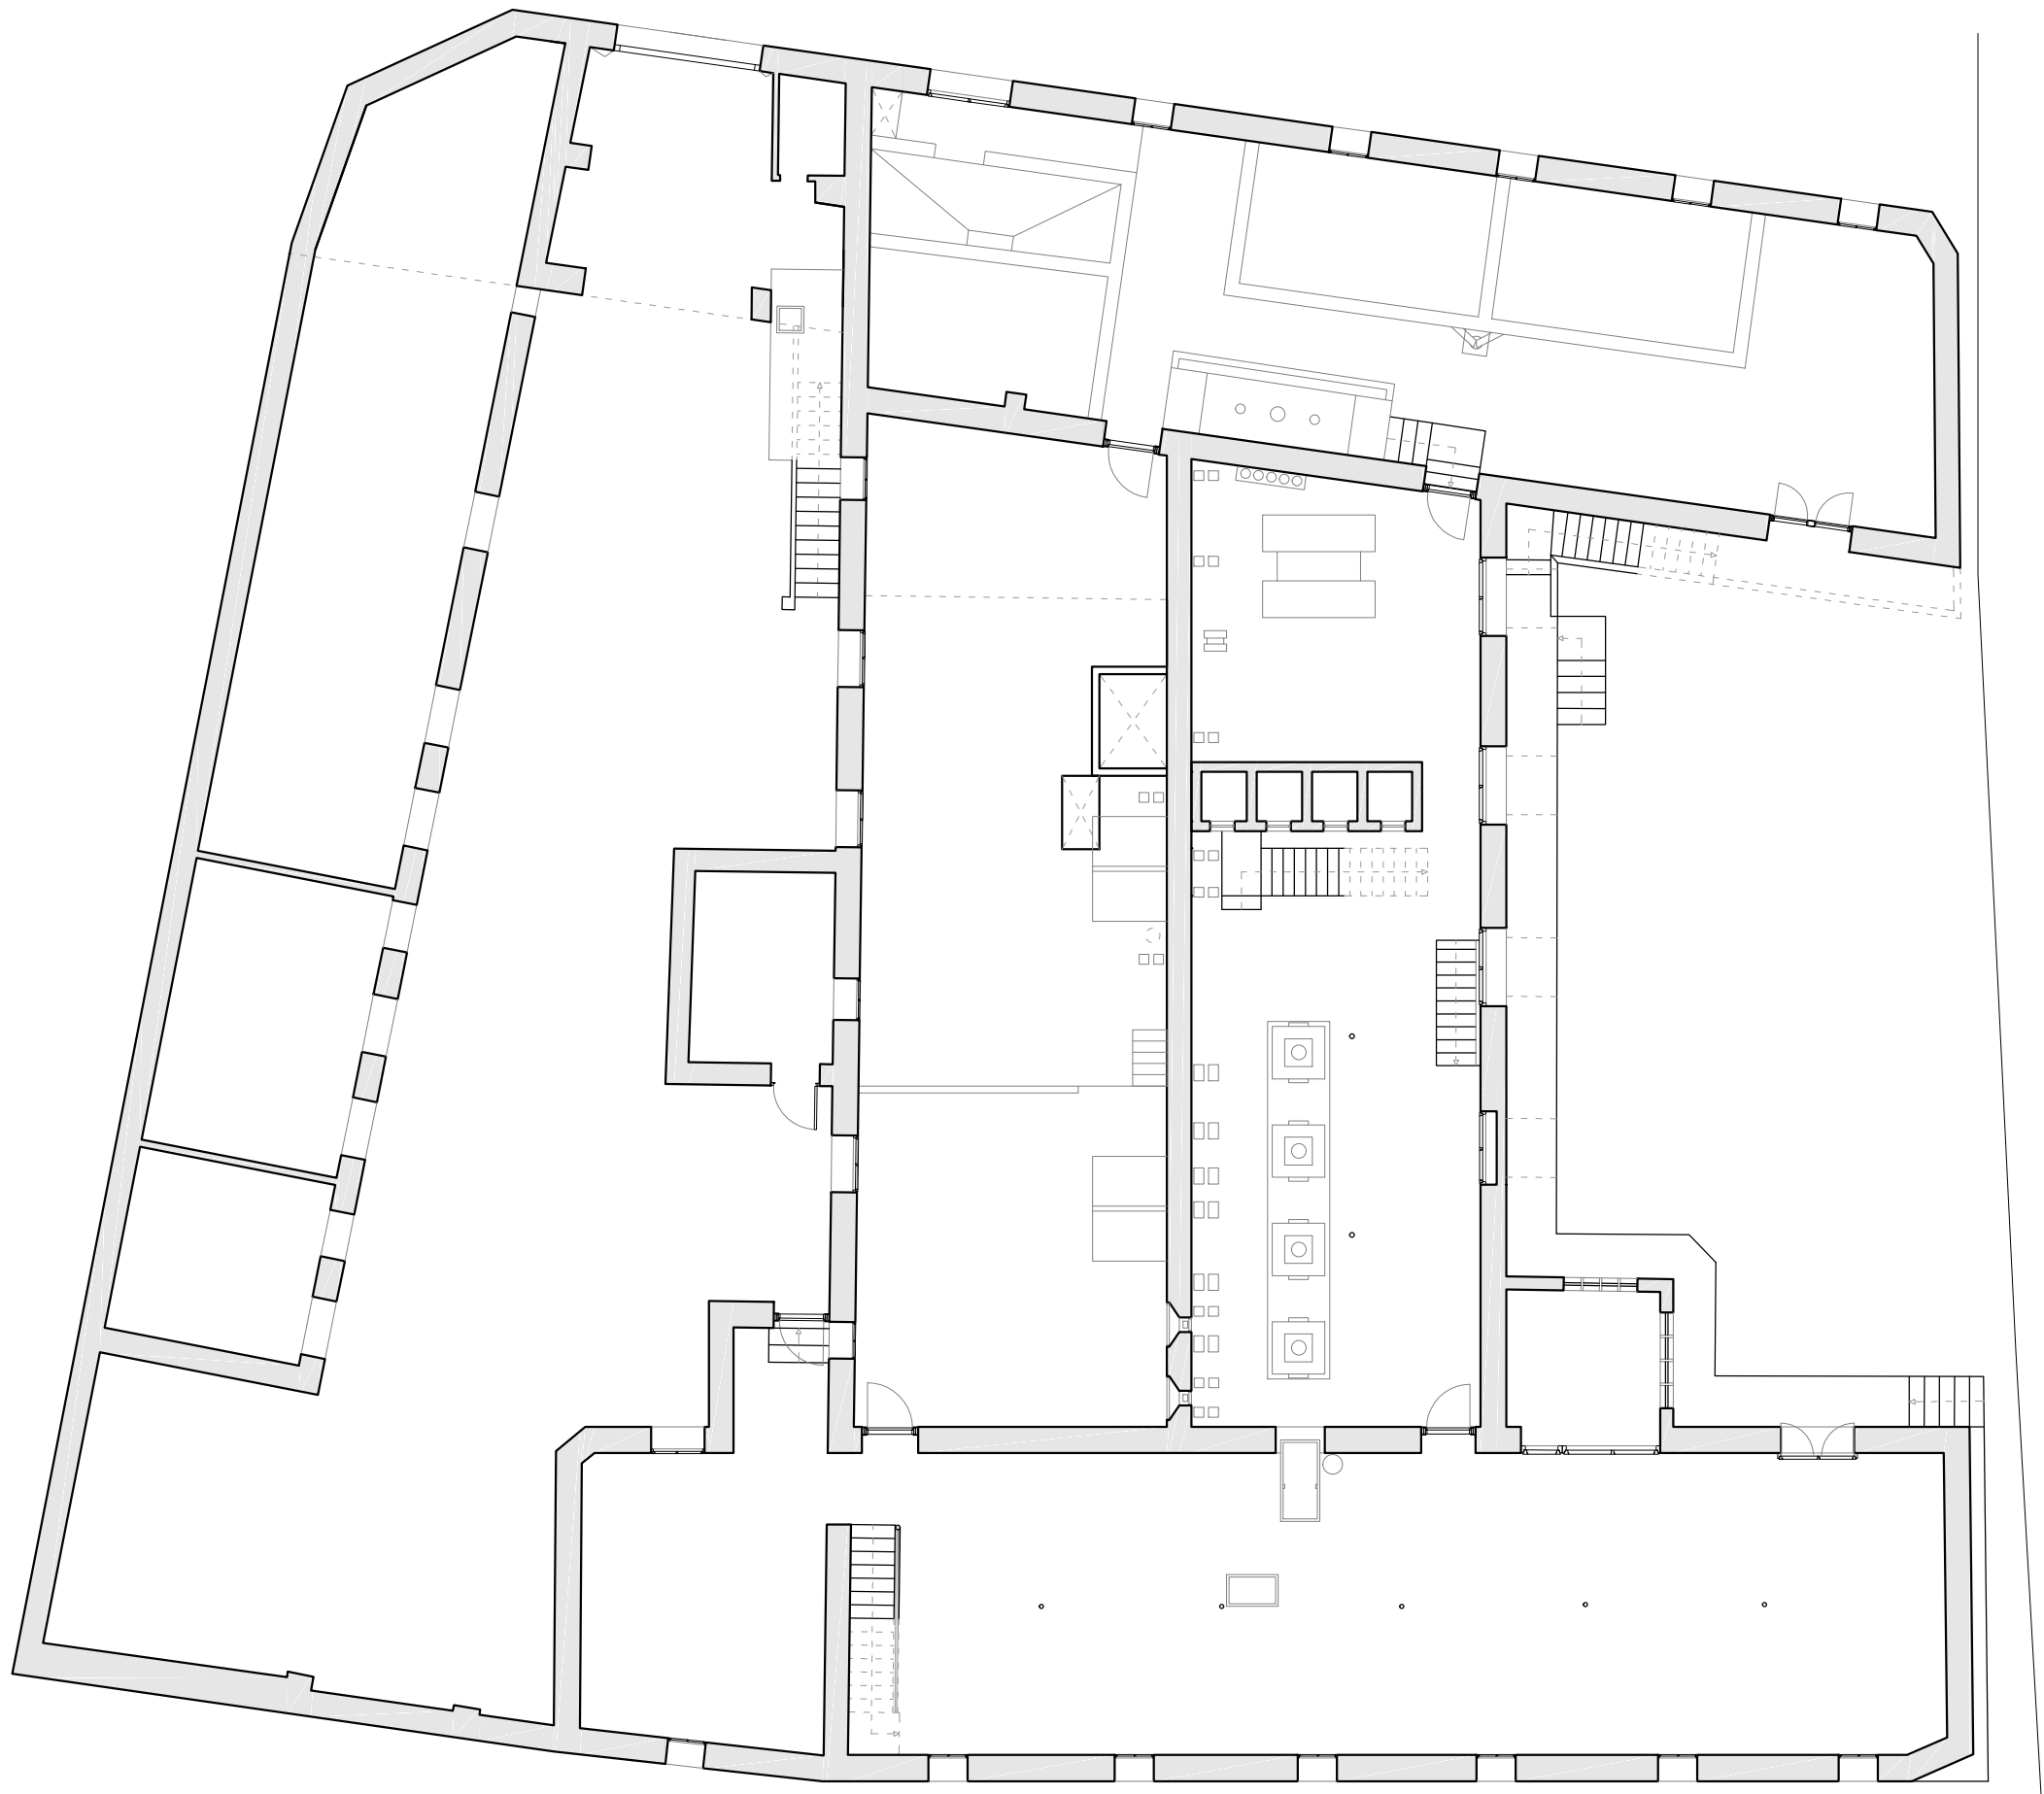

HARINERA DE SAN JOSÉ EN AZUARA

UBICACIÓN: C/MAYOR Nº73, AZUARA (ZARAGOZA).

PROMOTORES: ASOCIACIÓN DE AMIG@S DE LA VILLA ROMANA DE LA MALENA
EQUIPO REDACTOR: D.DAVID CEREZO ZANUEL Arquitecto. COAA 6625
D.JOSÉ JAVIER CORZÁN SERRANO Arquitecto. COAA 6624
D.JAVIER HERNANDO LABELLA Arquitecto. COAA 6616



GRUPO GEN
ARQUITECTURA

EA02 PLANTA BAJA




T. 876 611 464

C/Baja nº10, Épila, Zaragoza

REF. 2018_51 FECHA 2020/04

DIN A3:1/150

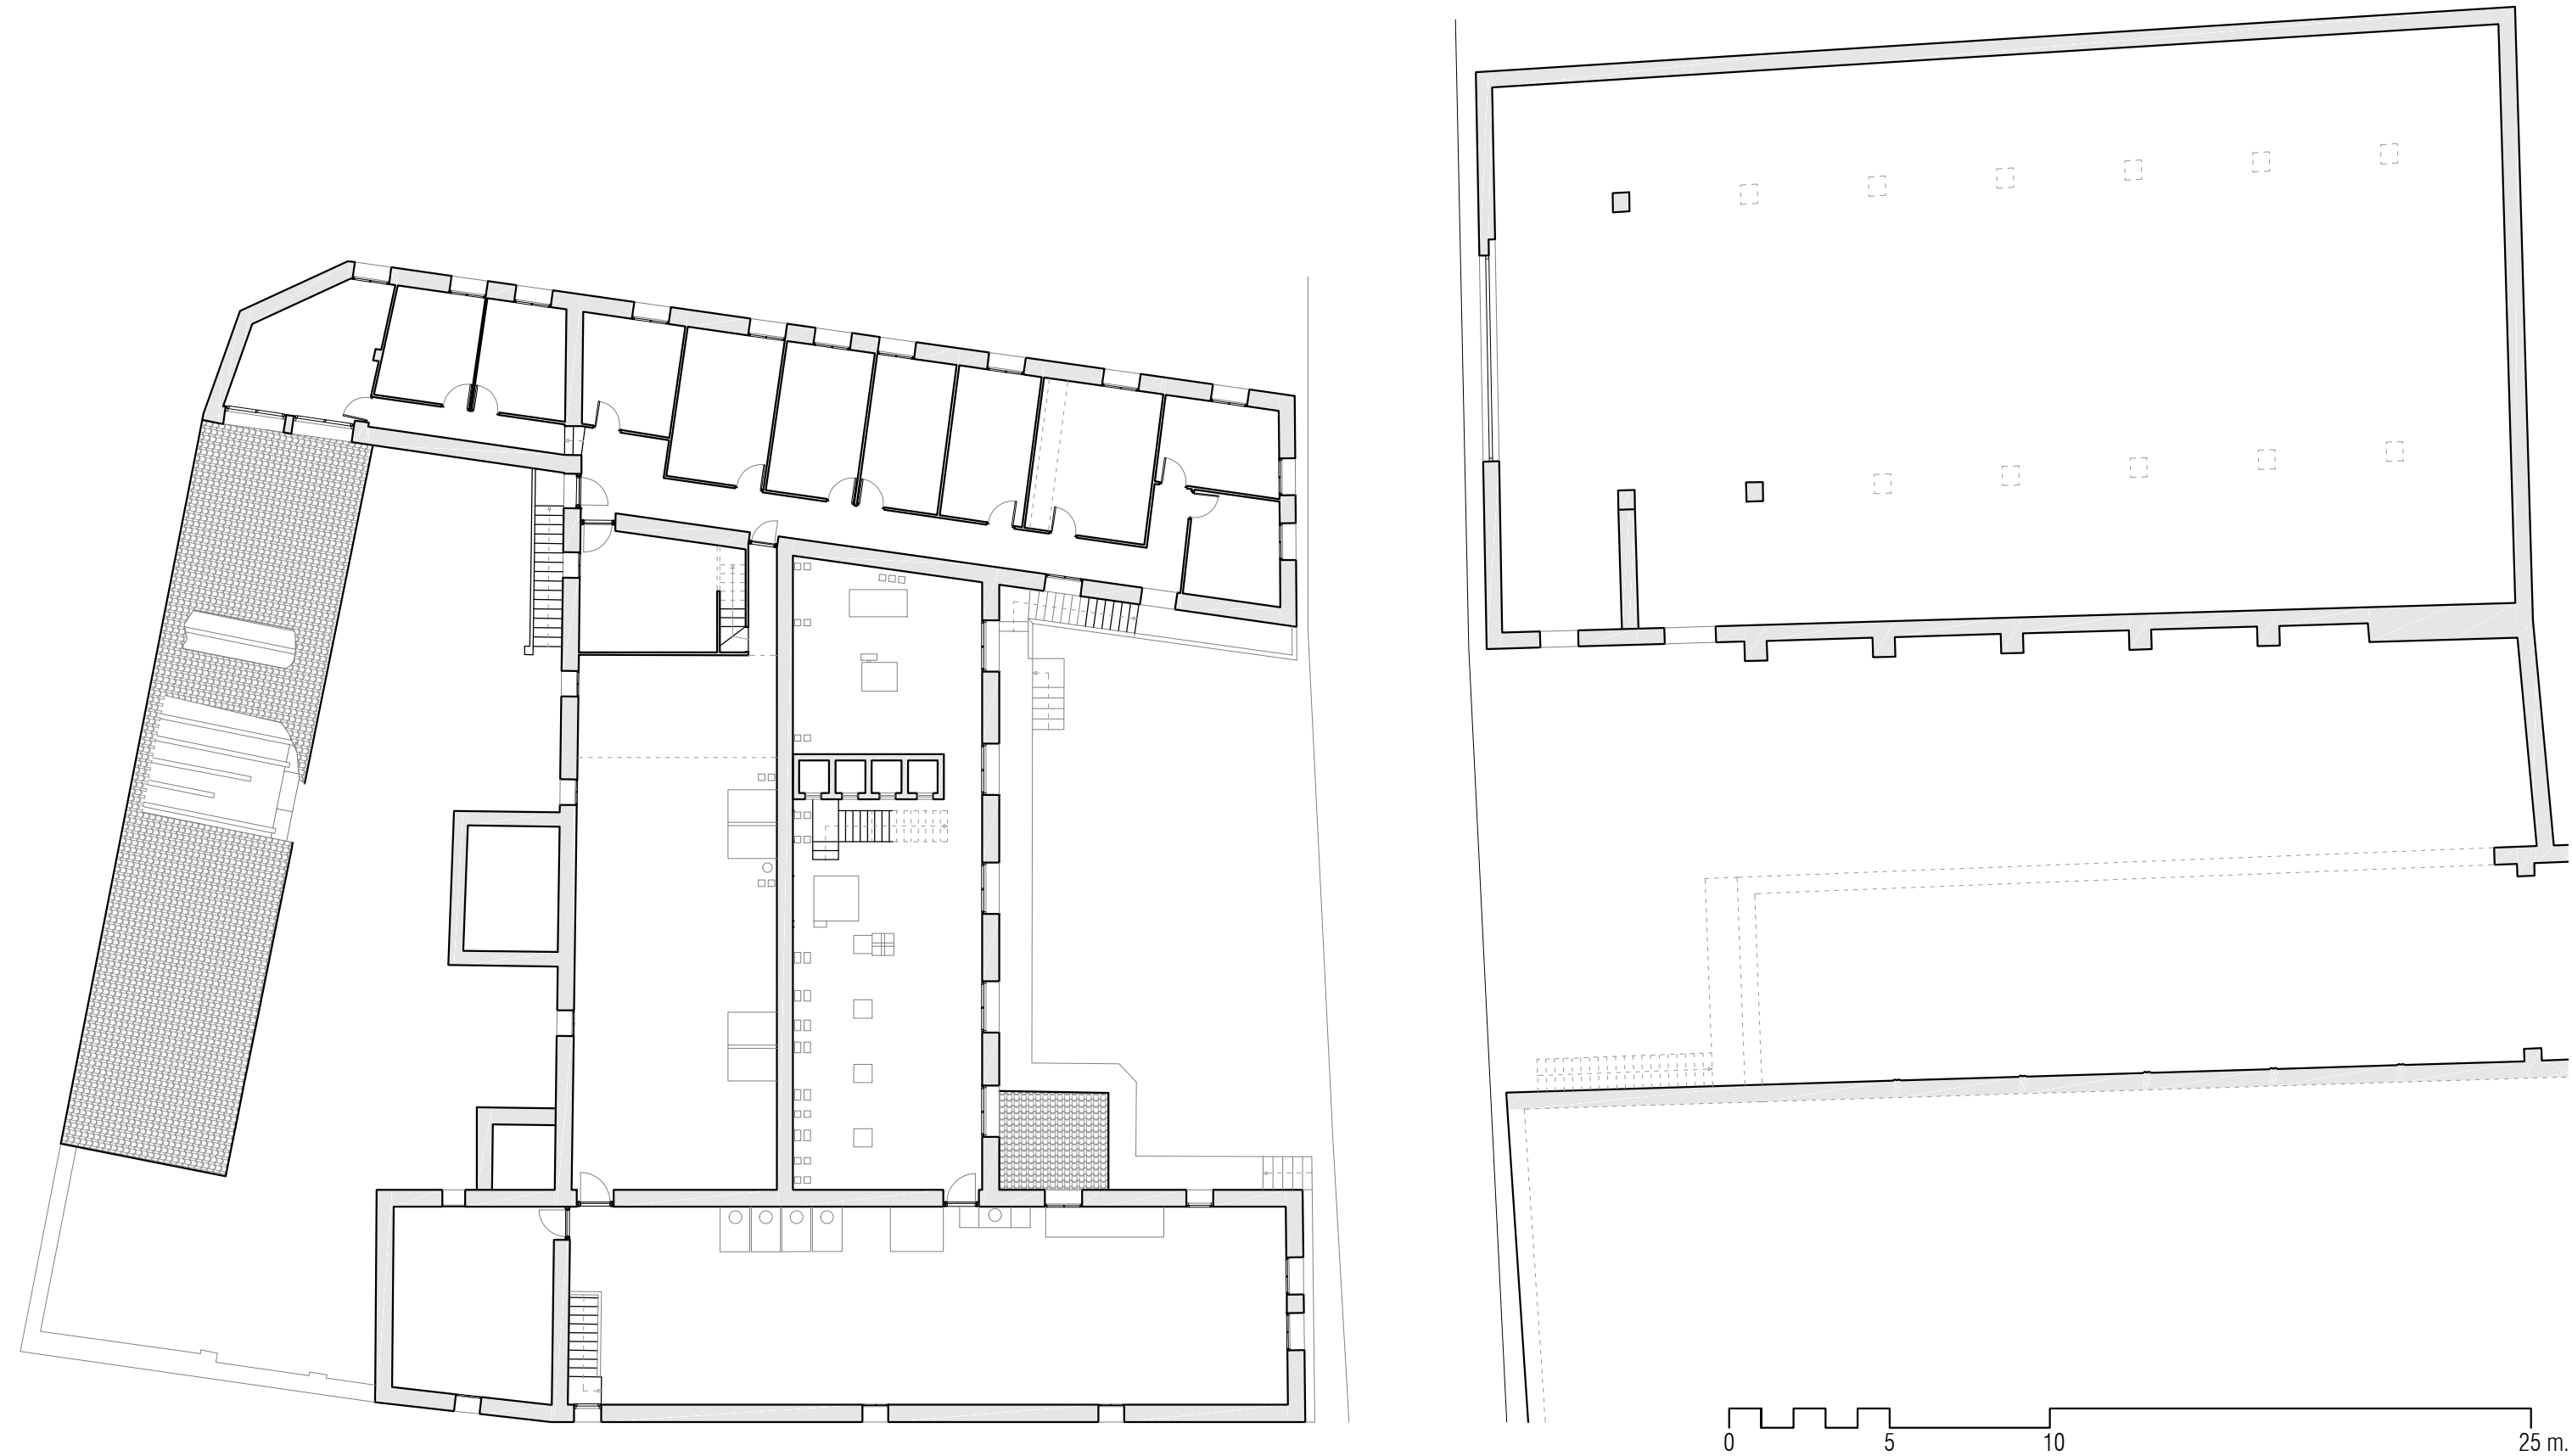

HARINERA DE SAN JOSÉ EN AZUARA

UBICACIÓN: C/MAYOR Nº73, AZUARA (ZARAGOZA).

PROMOTORES: ASOCIACIÓN DE AMIG@S DE LA VILLA ROMANA DE LA MALENA
EQUIPO REDACTOR: D.DAVID CEREZO ZANUEL Arquitecto. COAA 6625
D.JOSÉ JAVIER CORZÁN SERRANO Arquitecto. COAA 6624
D.JAVIER HERNANDO LABELLA Arquitecto. COAA 6616



GRUPO GEN
ARQUITECTURA

EA03 PLANTA PRIMERA




T. 876 611 464

C/Baja nº10, Épila, Zaragoza

REF. 2018_51 FECHA 2020/04

DIN A3:1/200

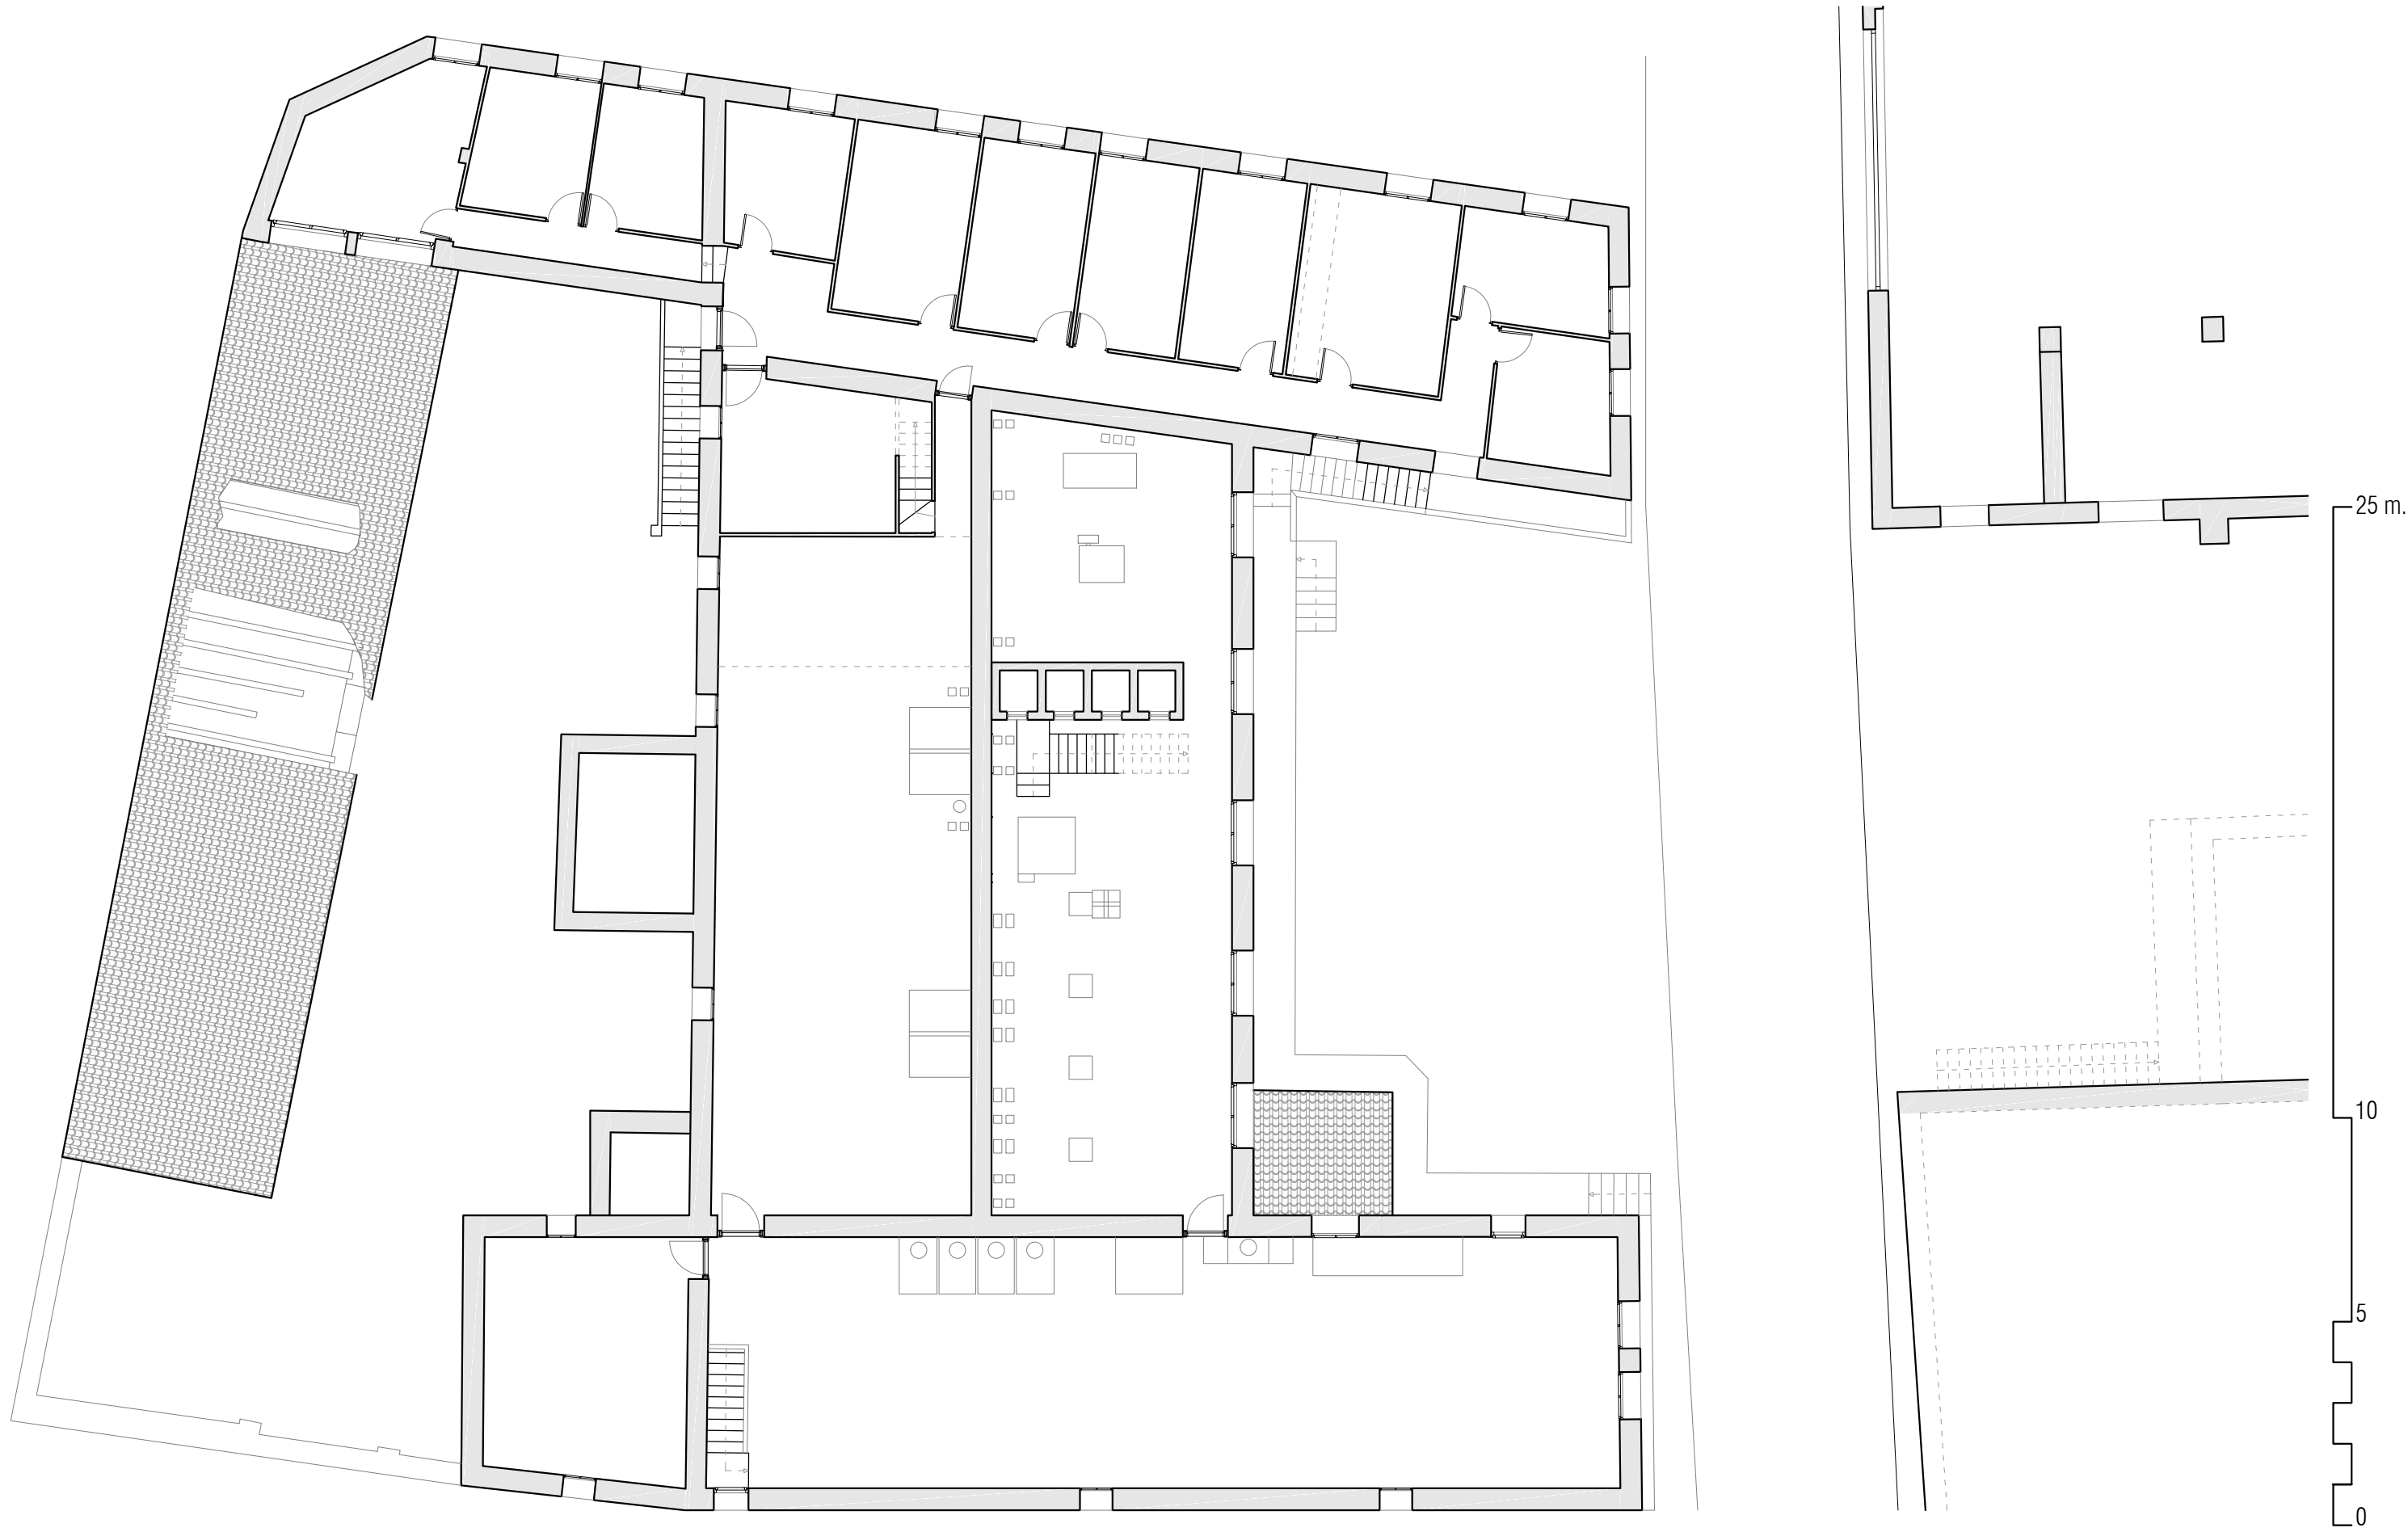

HARINERA DE SAN JOSÉ EN AZUARA

UBICACIÓN: C/MAYOR Nº73, AZUARA (ZARAGOZA).

PROMOTORES: ASOCIACIÓN DE AMIG@S DE LA VILLA ROMANA DE LA MALENA
EQUIPO REDACTOR: D.DAVID CEREZO ZANUEL Arquitecto. COAA 6625
D.JOSÉ JAVIER CORZÁN SERRANO Arquitecto. COAA 6624
D.JAVIER HERNANDO LABELLA Arquitecto. COAA 6616



**GRUPO GEN
ARQUITECTURA**

EA03 PLANTA PRIMERA






T. 876 611 464

C/Baja nº10, Épila, Zaragoza

REF. 2018_51 FECHA 2020/04

DIN A3:1/150

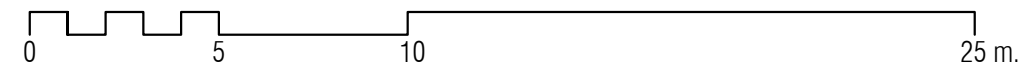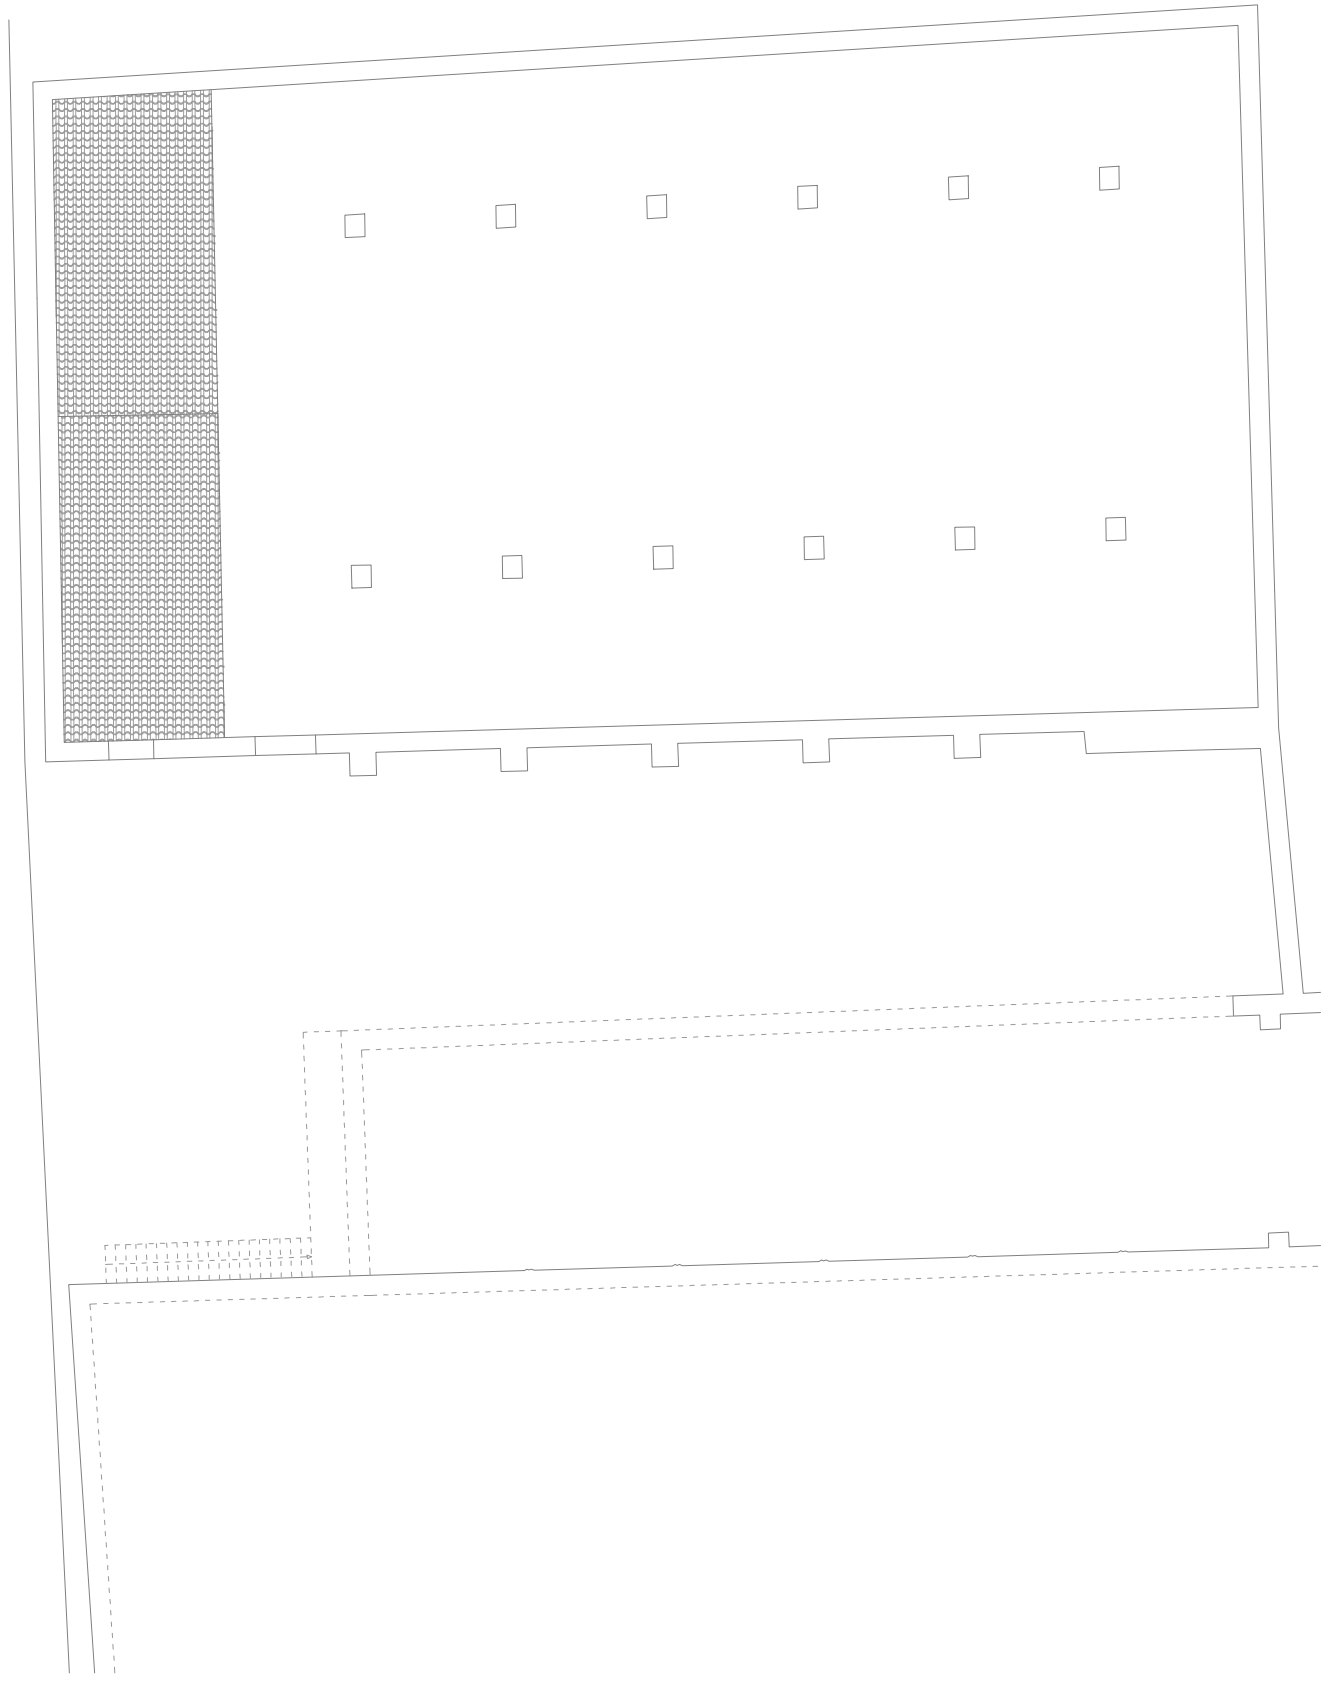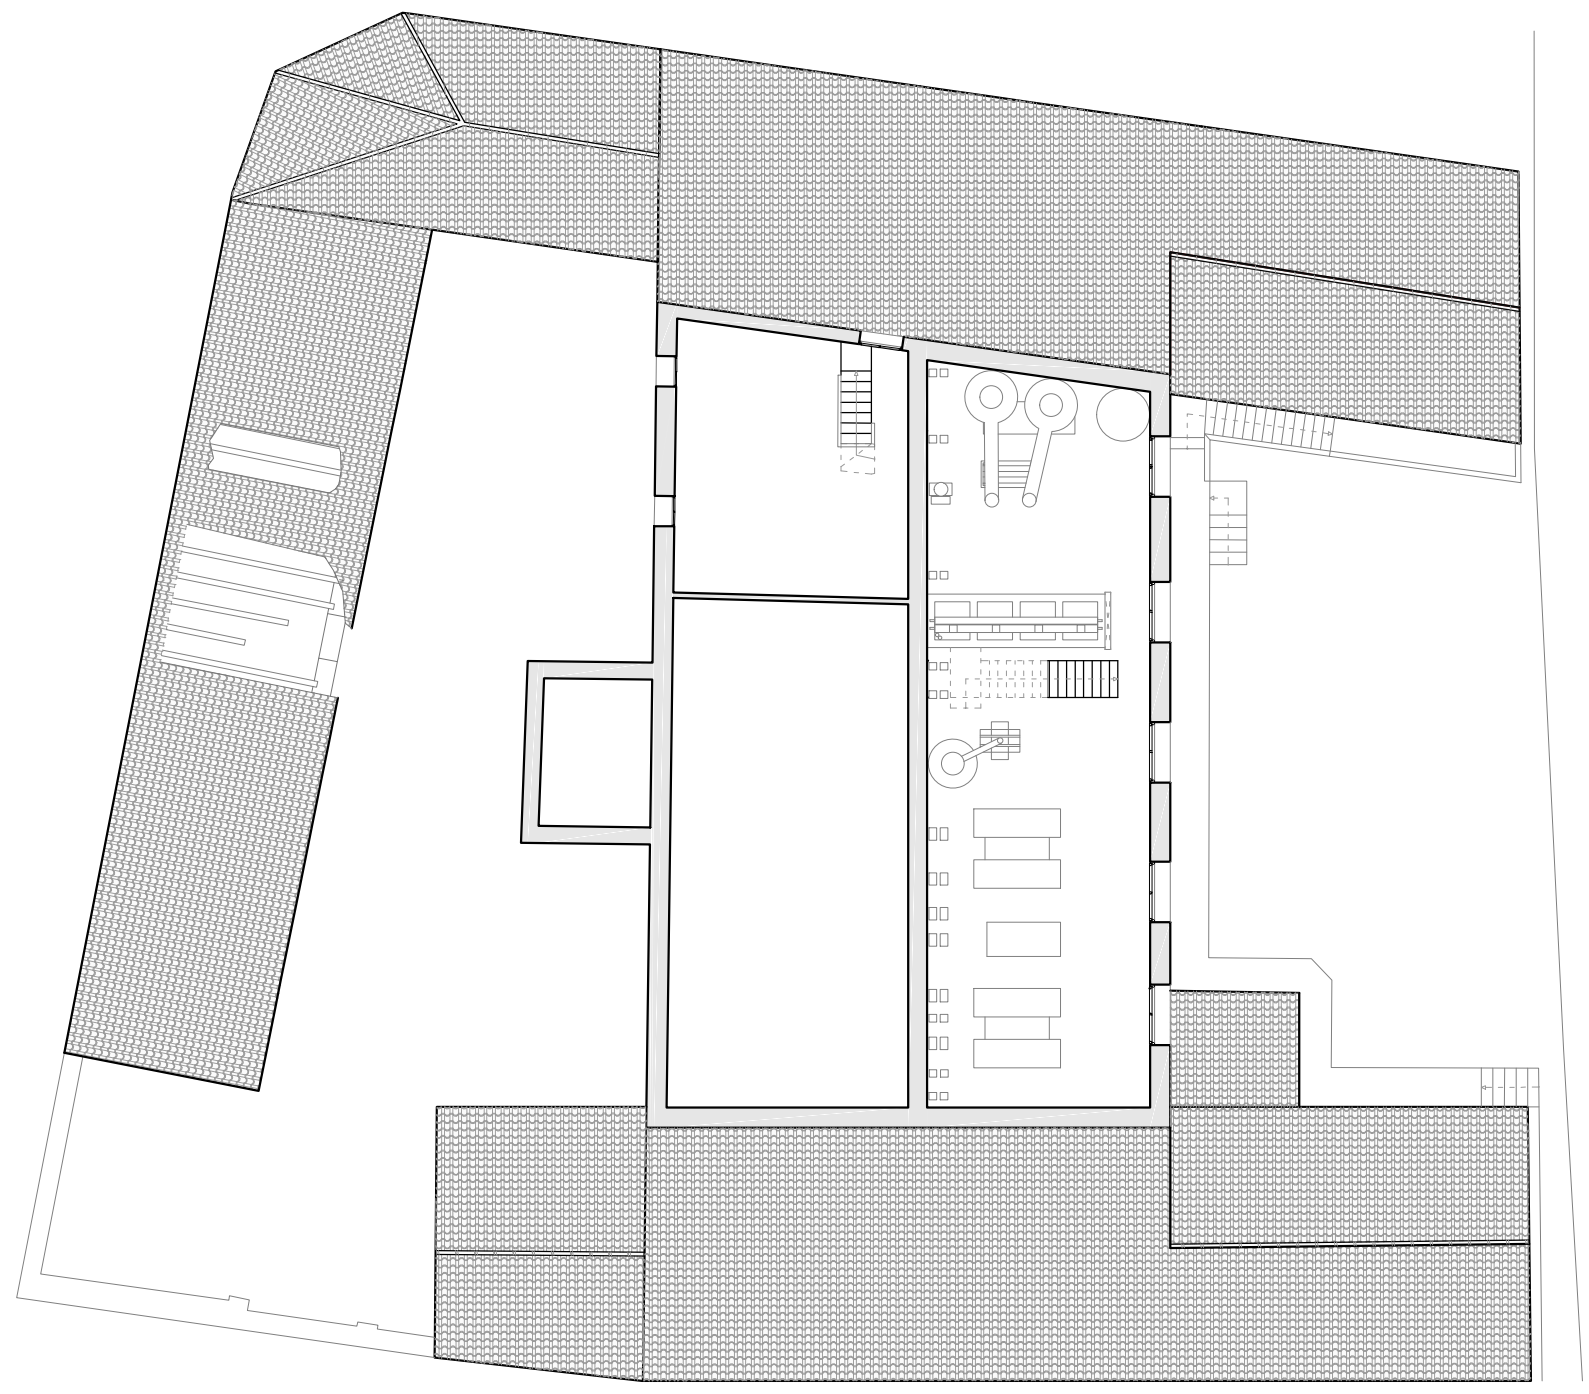

HARINERA DE SAN JOSÉ EN AZUARA

UBICACIÓN: C/MAYOR Nº73, AZUARA (ZARAGOZA).

PROMOTORES: ASOCIACIÓN DE AMIG@S DE LA VILLA ROMANA DE LA MALENA
EQUIPO REDACTOR: D.DAVID CEREZO ZANUEL Arquitecto. COAA 6625
D.JOSÉ JAVIER CORZÁN SERRANO Arquitecto. COAA 6624
D.JAVIER HERNANDO LABELLA Arquitecto. COAA 6616



**GRUPO GEN
ARQUITECTURA**

T. 876 611 464



C/Baja nº10, Épila, Zaragoza

EA04 PLANTA SEGUNDA

REF. 2018_51 FECHA 2020/04



DIN A3:1/200

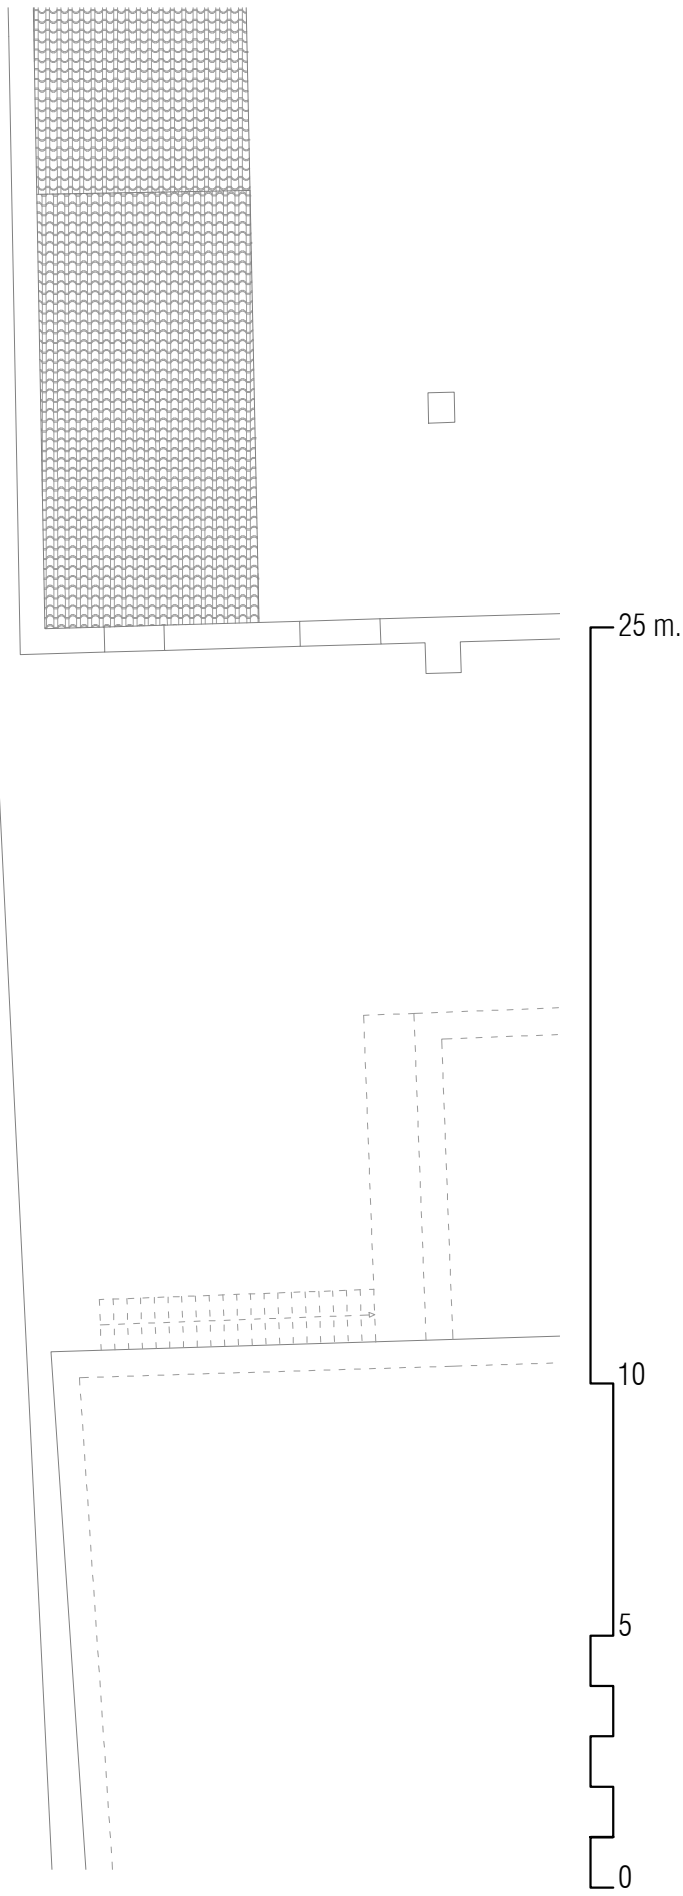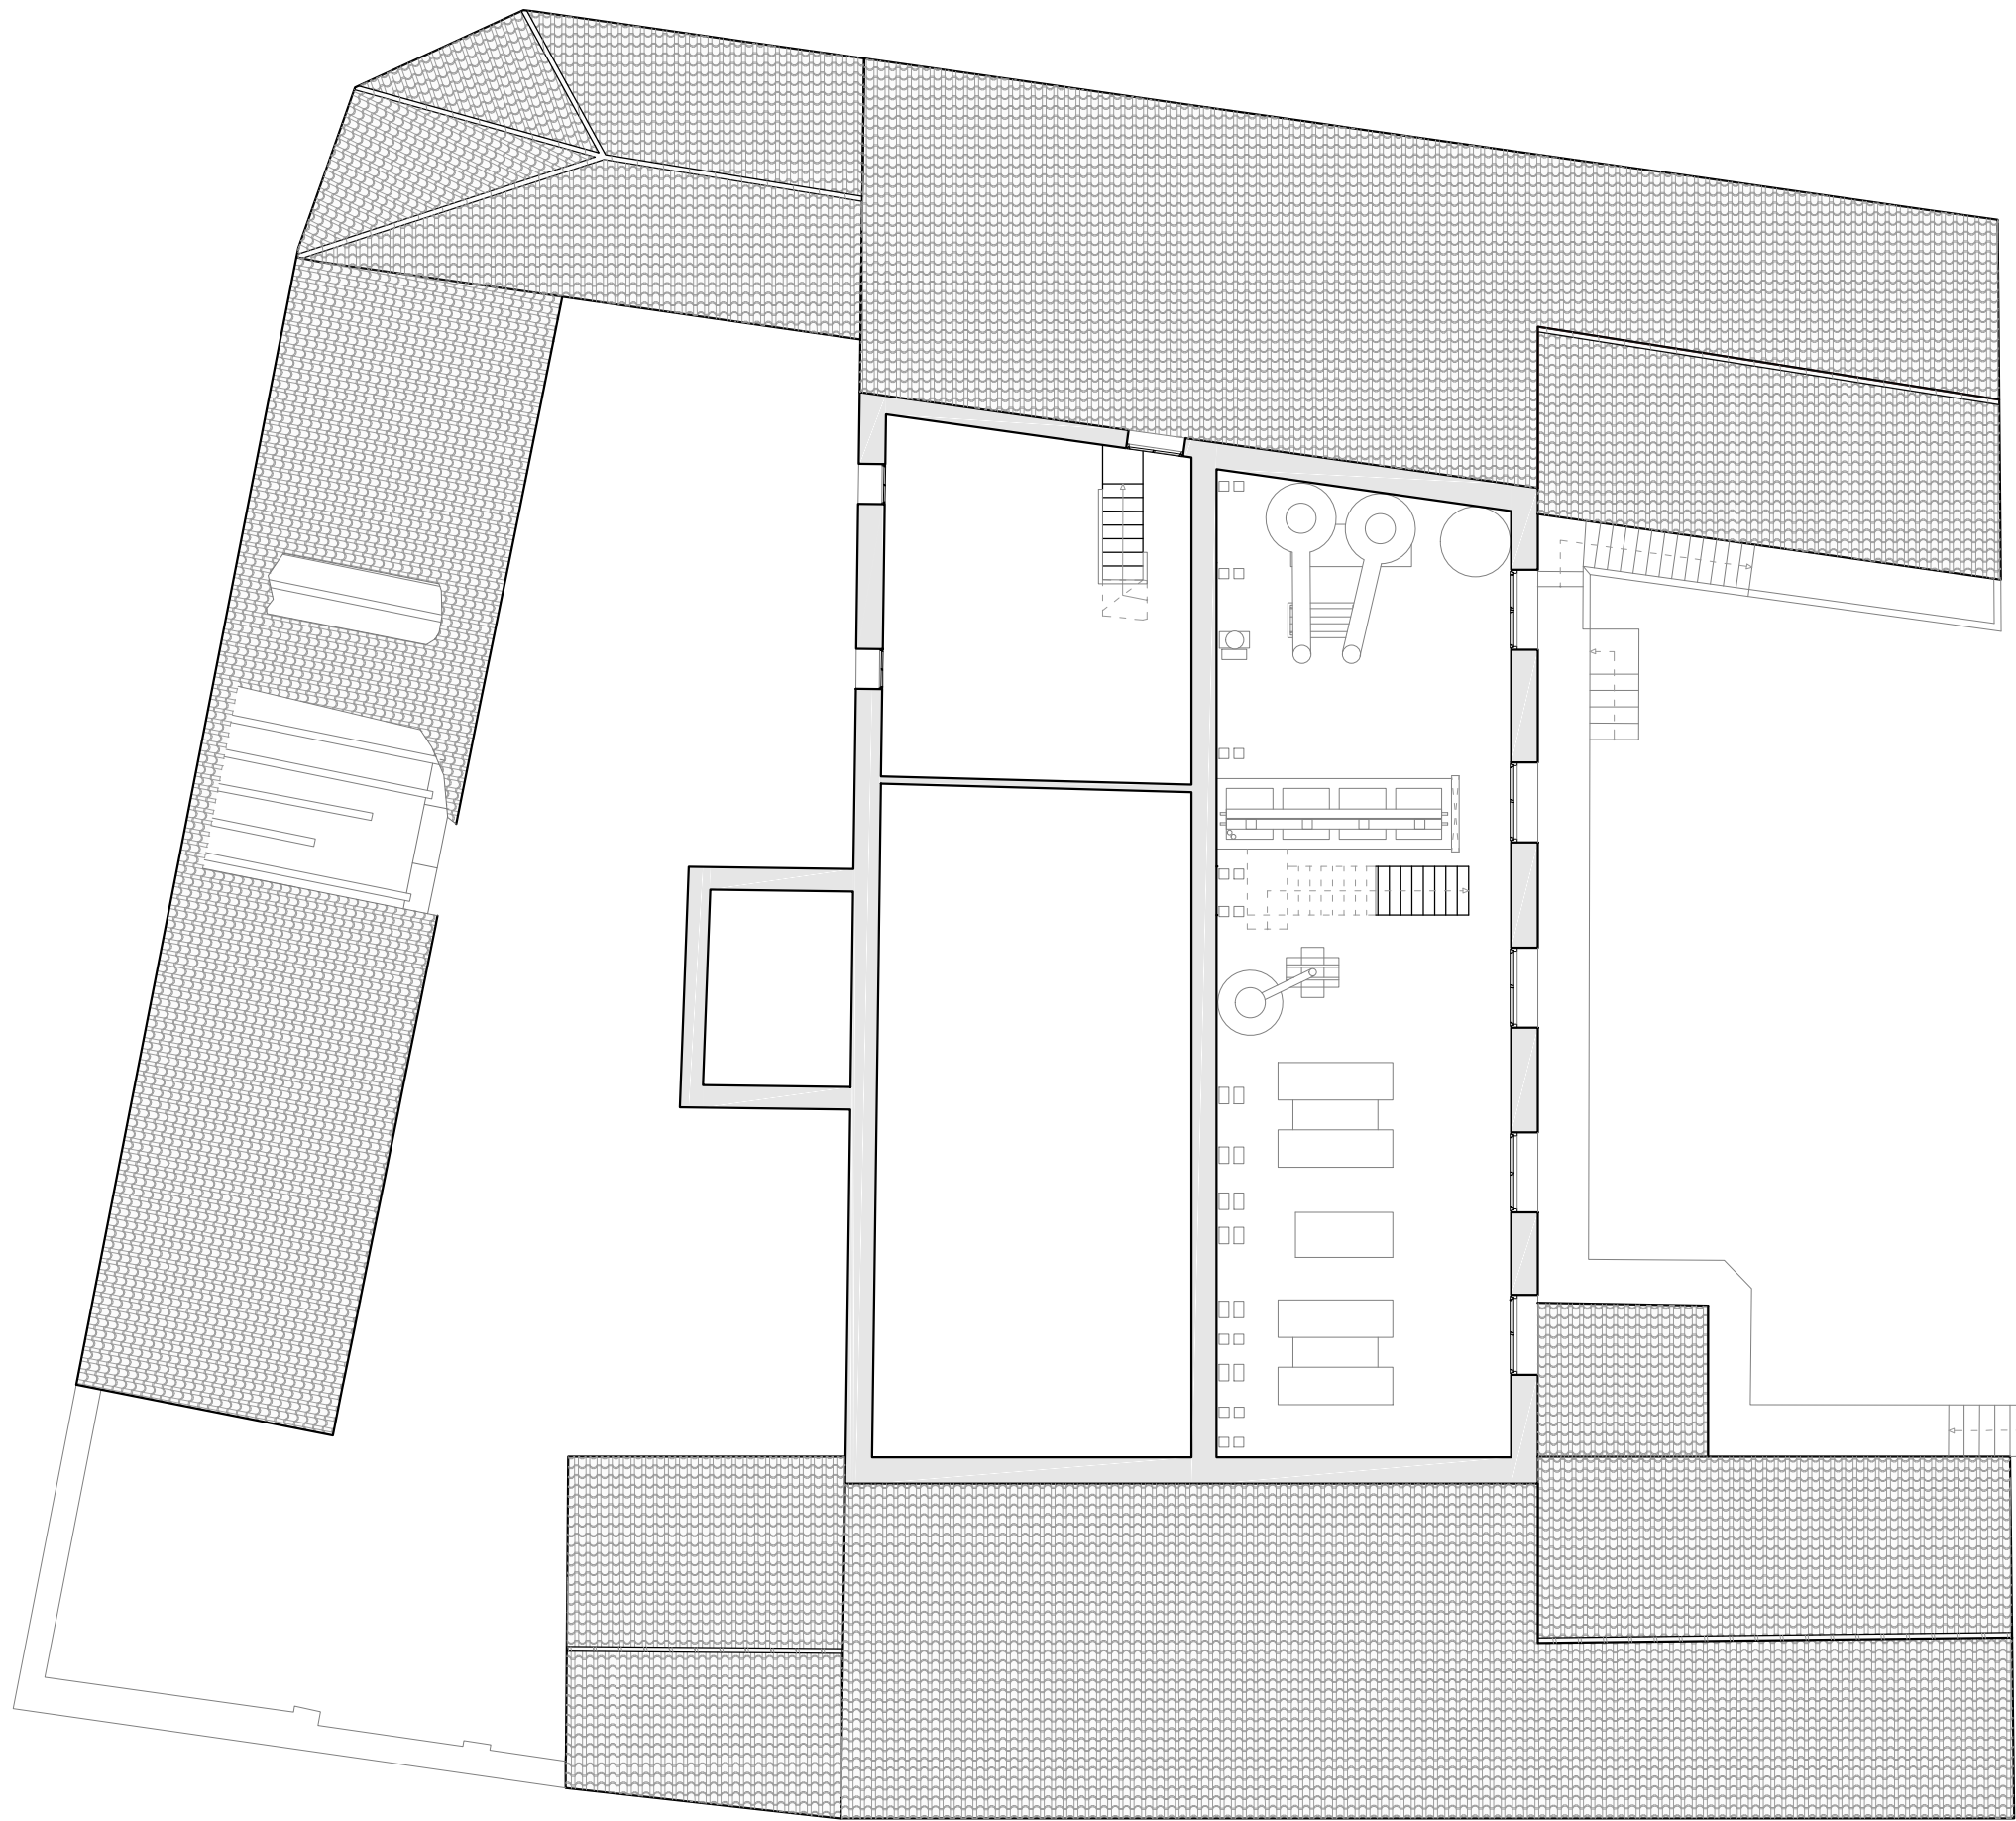

HARINERA DE SAN JOSÉ EN AZUARA

UBICACIÓN: C/MAYOR Nº73, AZUARA (ZARAGOZA).

PROMOTORES: ASOCIACIÓN DE AMIG@S DE LA VILLA ROMANA DE LA MALENA
EQUIPO REDACTOR: D.DAVID CEREZO ZANUEL Arquitecto. COAA 6625
D.JOSÉ JAVIER CORZÁN SERRANO Arquitecto. COAA 6624
D.JAVIER HERNANDO LABELLA Arquitecto. COAA 6616



**GRUPO GEN
ARQUITECTURA**

T. 876 611 464



C/Baja nº10, Épila, Zaragoza

EA04 PLANTA SEGUNDA

REF. 2018_51 FECHA 2020/04



DIN A3:1/150

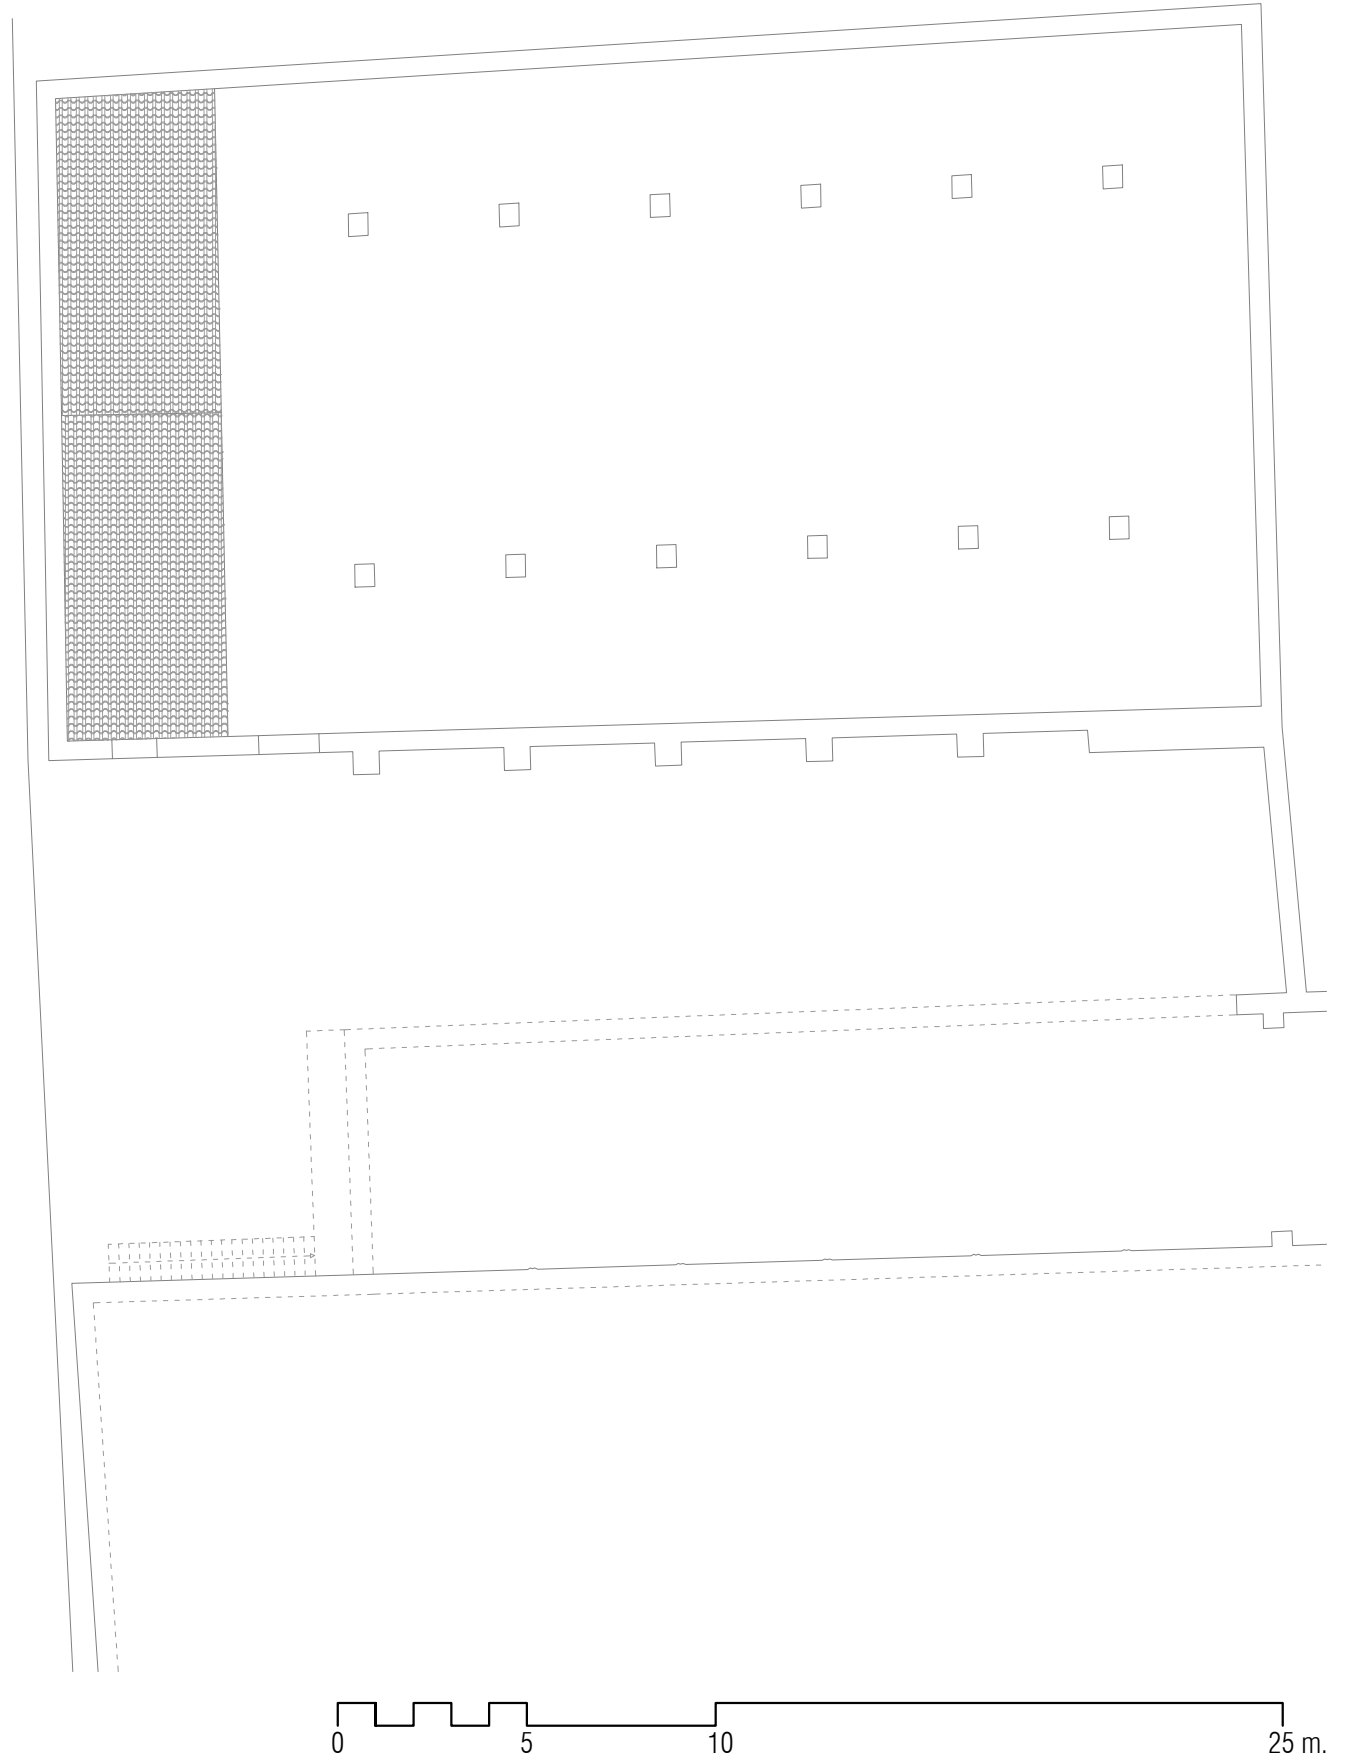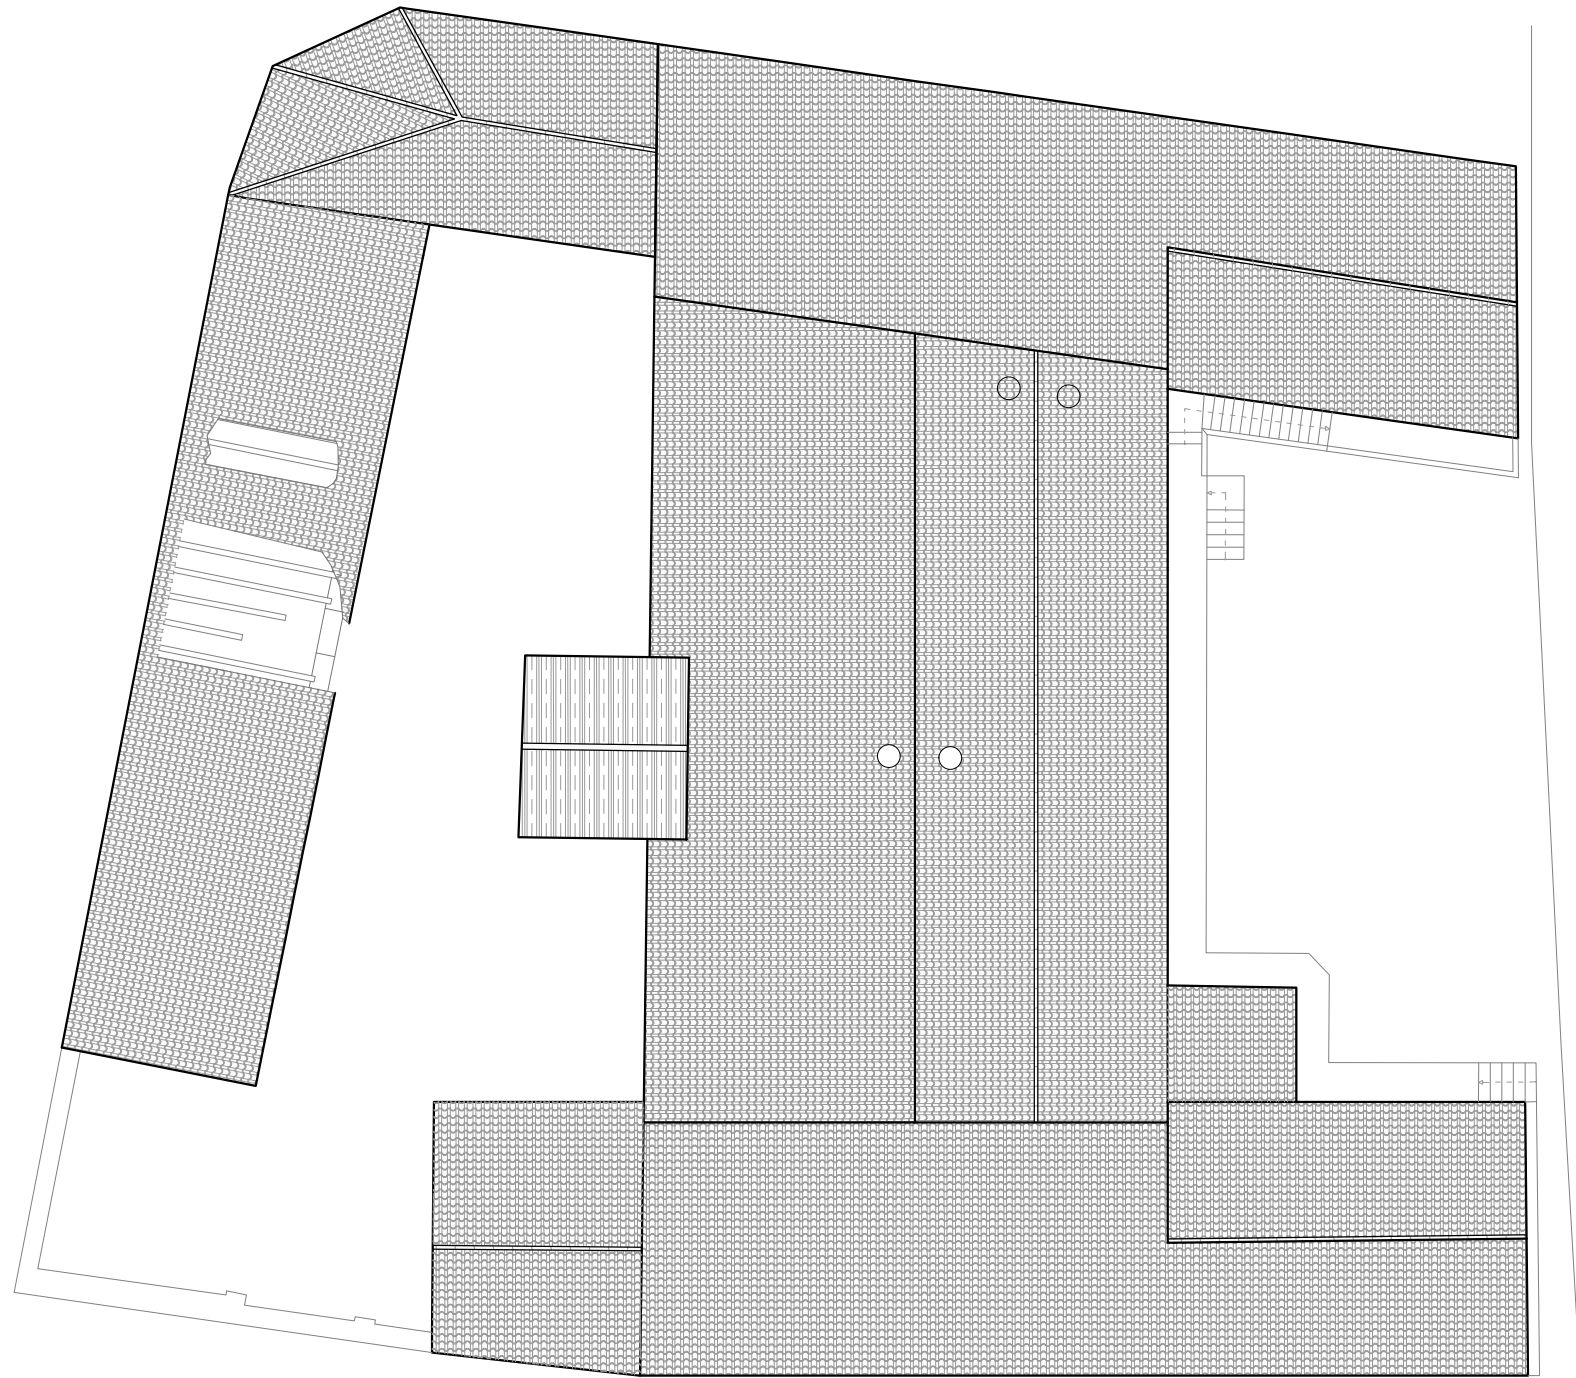

HARINERA DE SAN JOSÉ EN AZUARA

UBICACIÓN: C/MAYOR Nº73, AZUARA (ZARAGOZA).

PROMOTORES: ASOCIACIÓN DE AMIG@S DE LA VILLA ROMANA DE LA MALENA
EQUIPO REDACTOR: D.DAVID CEREZO ZANUEL Arquitecto. COAA 6625
D.JOSÉ JAVIER CORZÁN SERRANO Arquitecto. COAA 6624
D.JAVIER HERNANDO LABELLA Arquitecto. COAA 6616



**GRUPO GEN
ARQUITECTURA**

T. 876 611 464



C/Baja nº10, Épila, Zaragoza


EA05 CUBIERTAS

REF. 2018_51 FECHA 2020/04



DIN A3:1/200

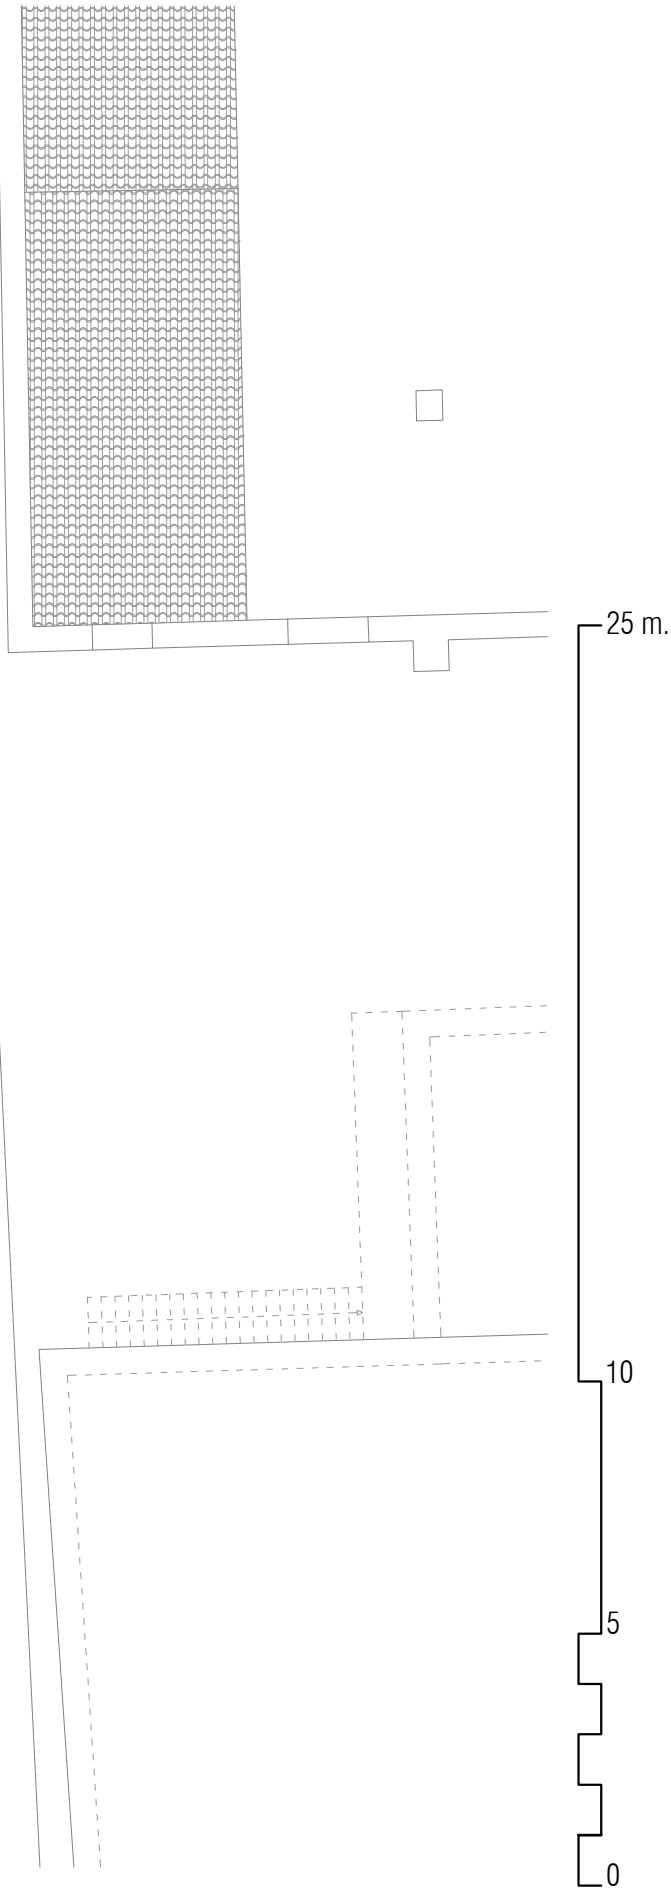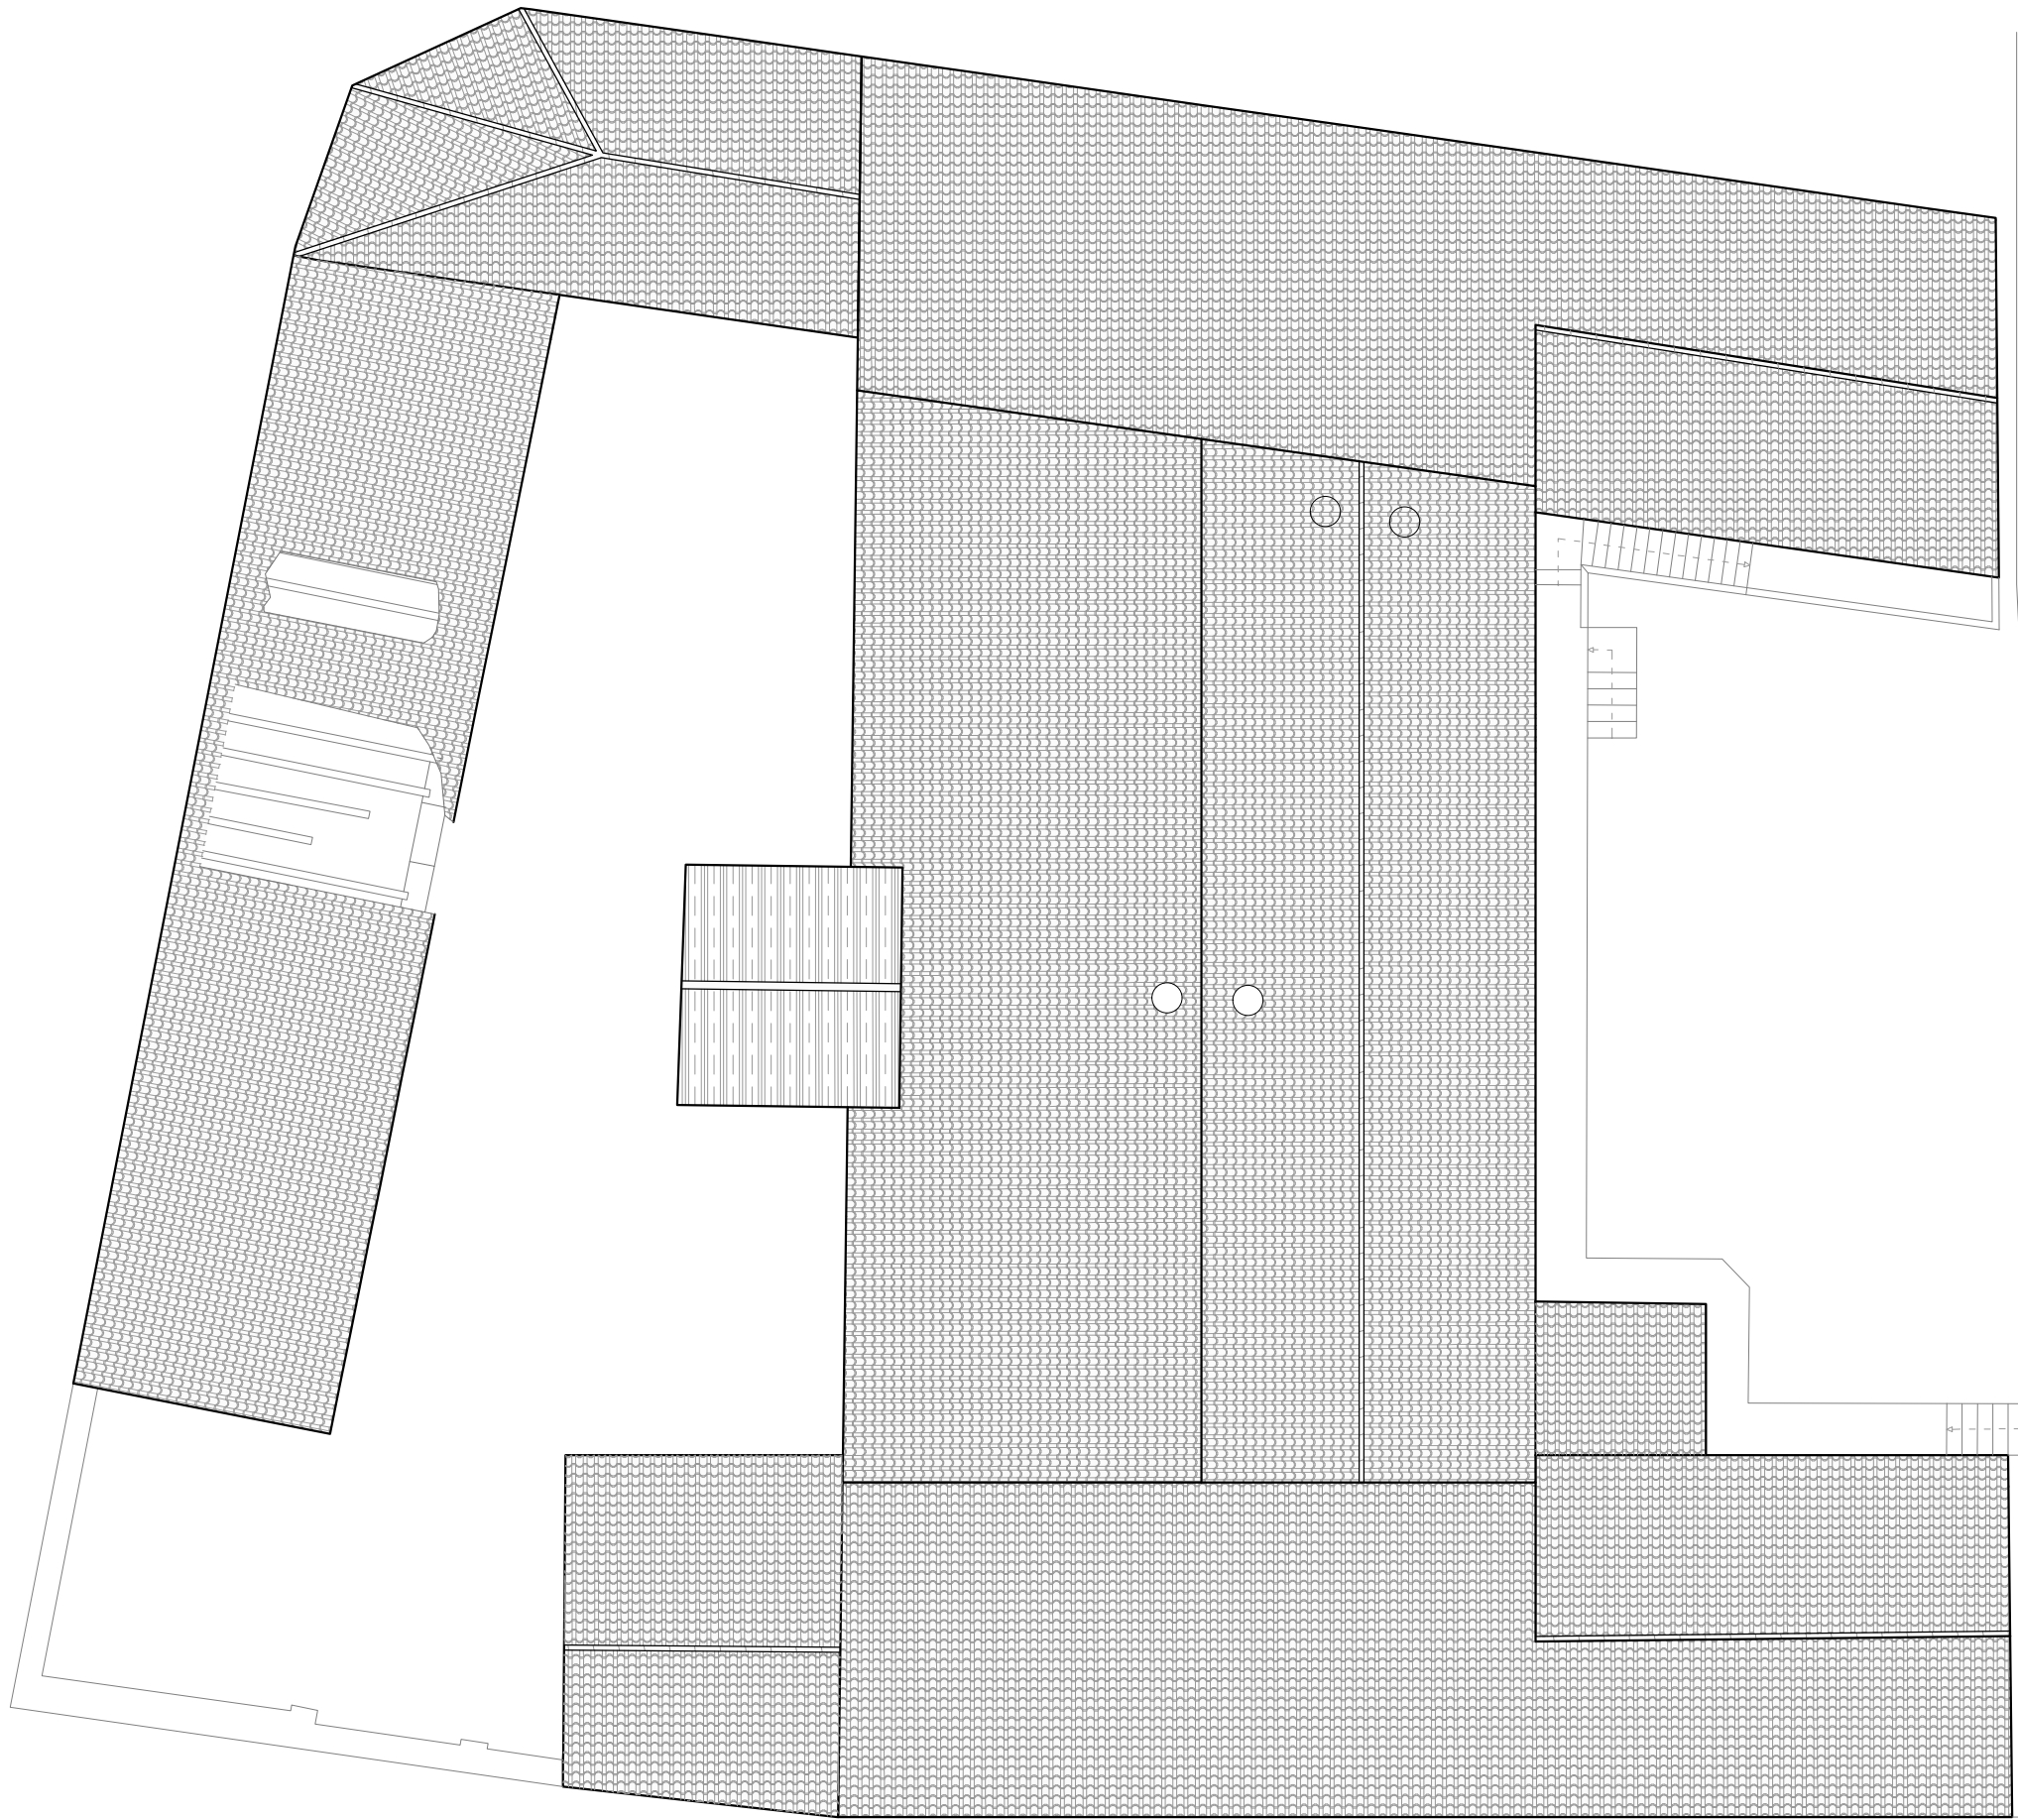

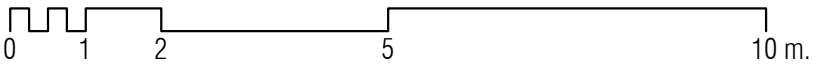

HARINERA DE SAN JOSÉ EN AZUARA

UBICACIÓN: C/MAYOR Nº73, AZUARA (ZARAGOZA).

PROMOTORES: ASOCIACIÓN DE AMIG@S DE LA VILLA ROMANA DE LA MALENA
EQUIPO REDACTOR: D.DAVID CEREZO ZANUEL Arquitecto. COAA 6625
D.JOSÉ JAVIER CORZÁN SERRANO Arquitecto. COAA 6624
D.JAVIER HERNANDO LABELLA Arquitecto. COAA 6616



**GRUPO GEN
ARQUITECTURA**


T. 876 611 464

C/Baja nº10, Épila, Zaragoza

EA06 ALZADO SUR

REF. 2018_51 FECHA 2020/04

DIN A3:1/100

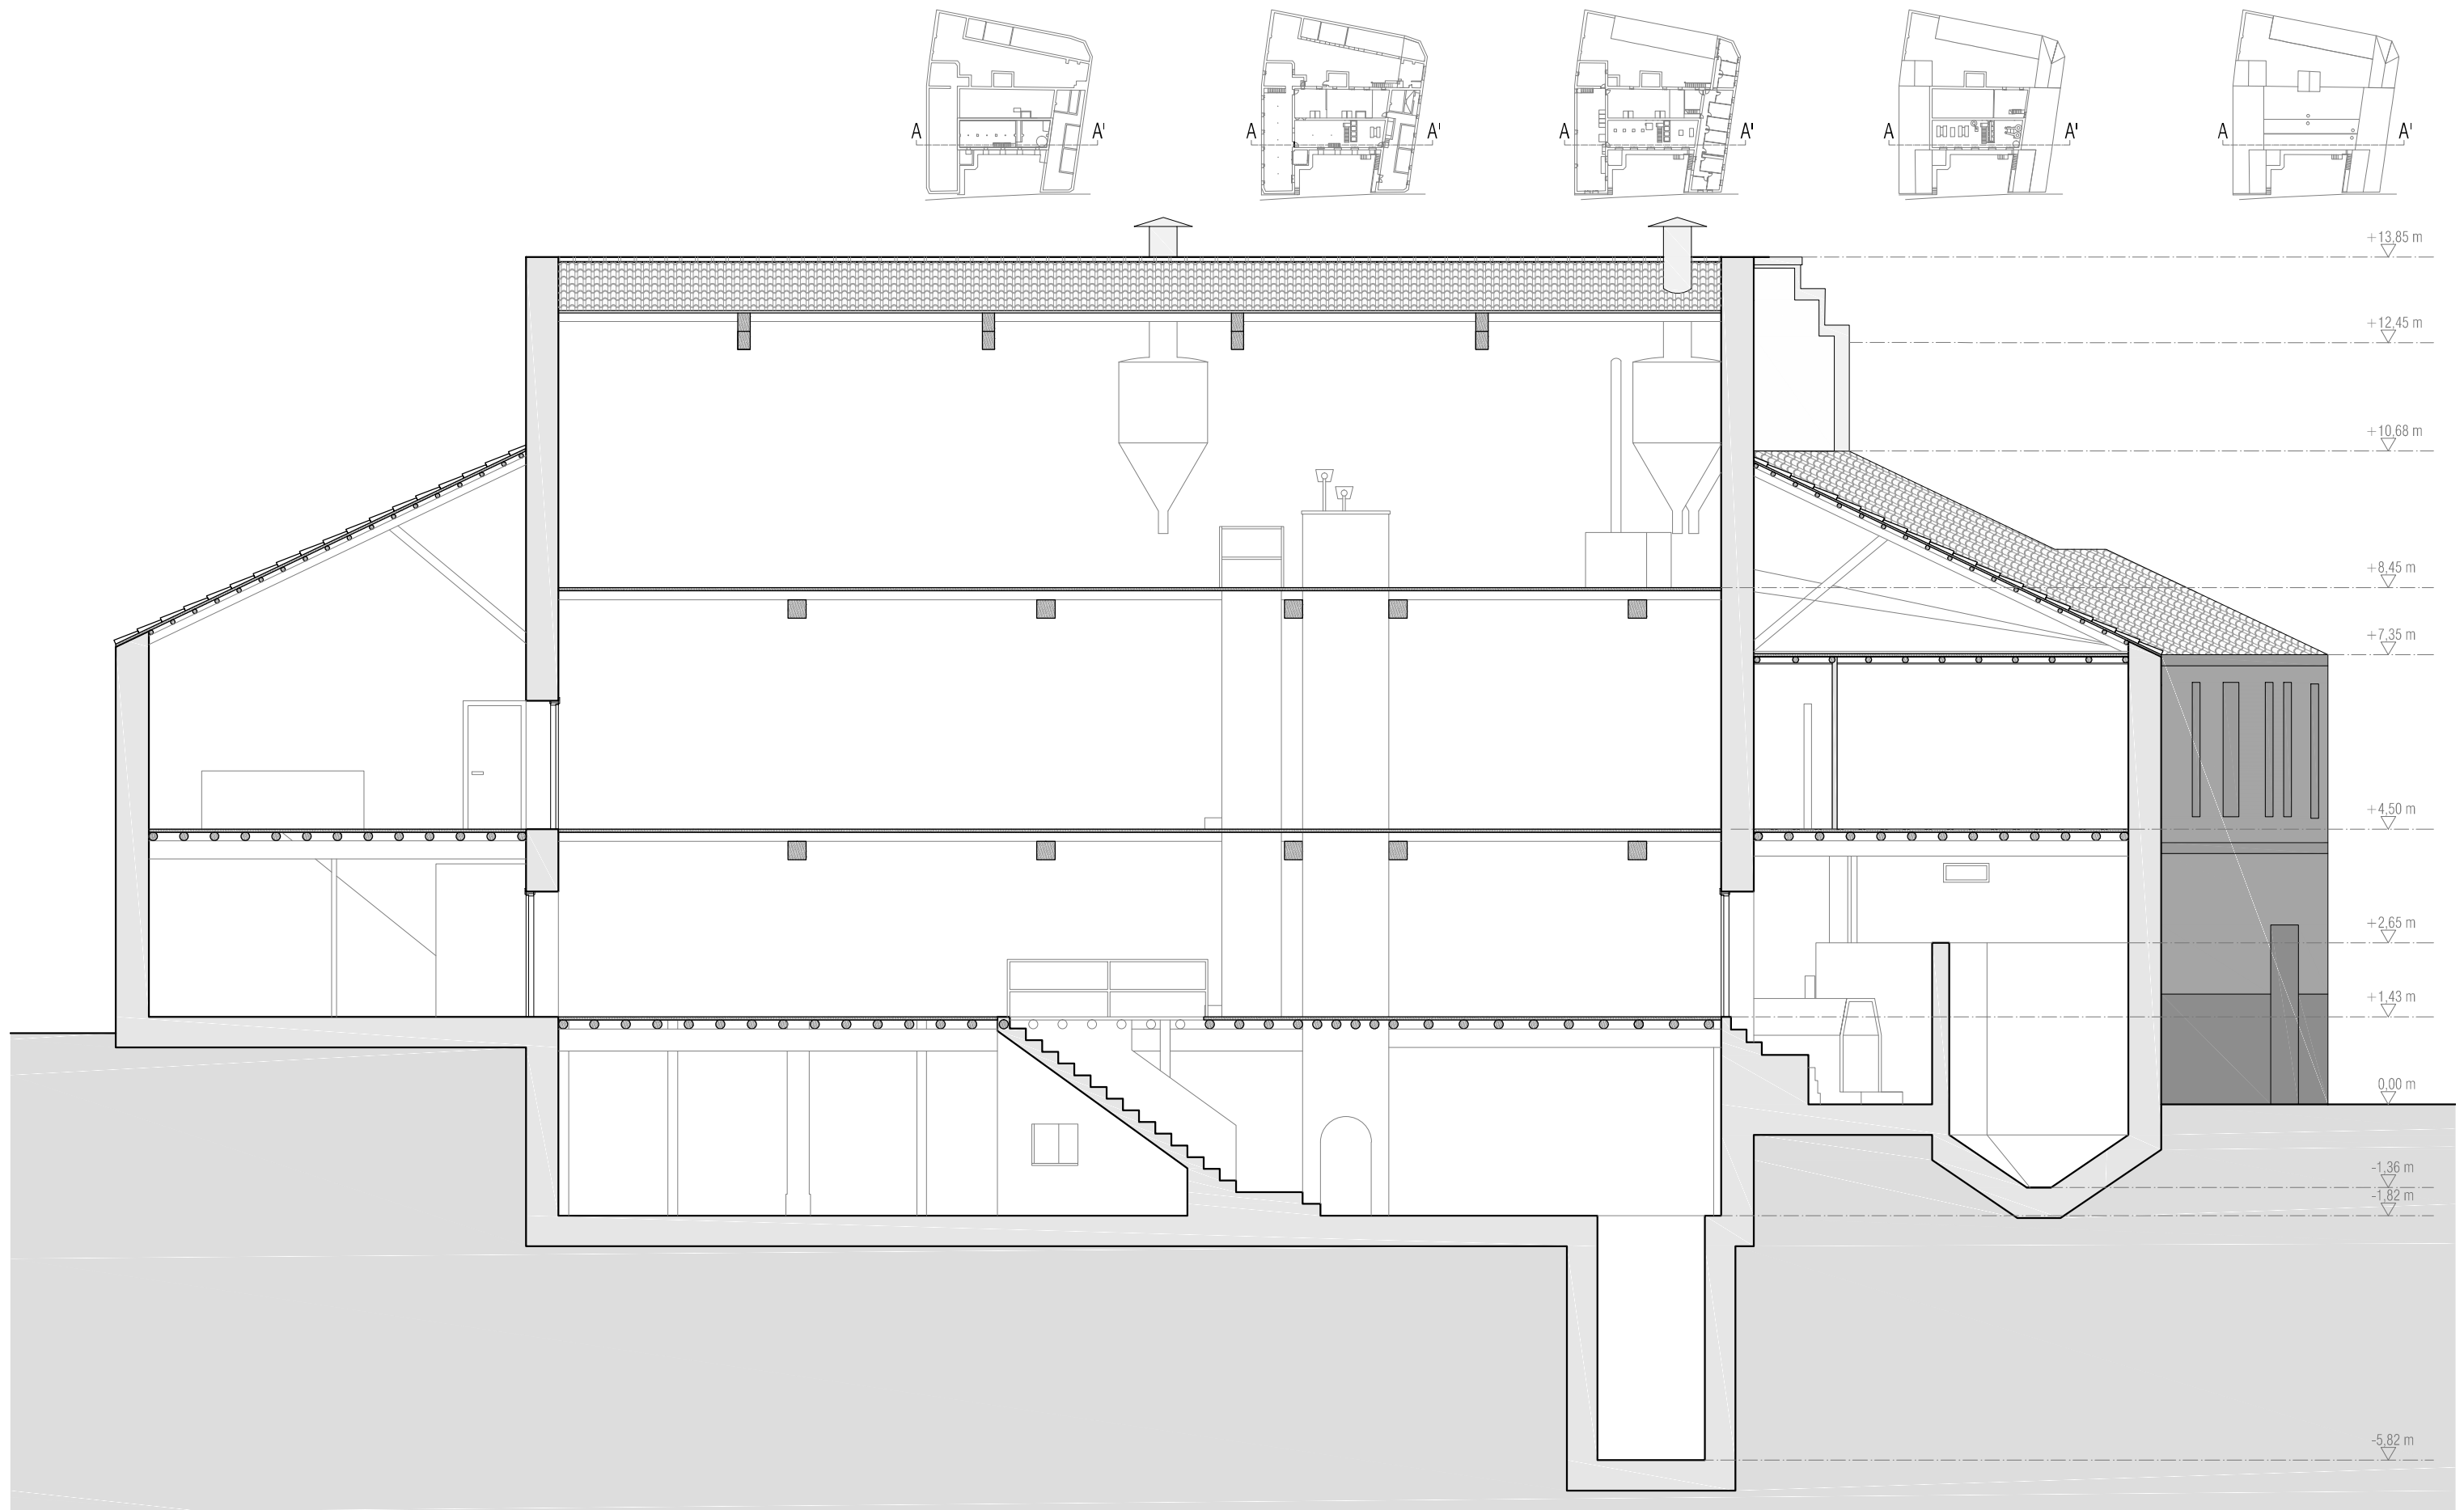

HARINERA DE SAN JOSÉ EN AZUARA

UBICACIÓN: C/MAYOR Nº73, AZUARA (ZARAGOZA).

PROMOTORES: ASOCIACIÓN DE AMIG@S DE LA VILLA ROMANA DE LA MALENA
EQUIPO REDACTOR: D.DAVID CEREZO ZANUEL Arquitecto. COAA 6625
D.JOSÉ JAVIER CORZÁN SERRANO Arquitecto. COAA 6624
D.JAVIER HERNANDO LABELLA Arquitecto. COAA 6616



**GRUPO GEN
ARQUITECTURA**


T. 876 611 464

C/Baja nº10, Épila, Zaragoza

EA07 SECCIÓN A-A'

REF. 2018_51 FECHA 2020/04

DIN A3:1/100

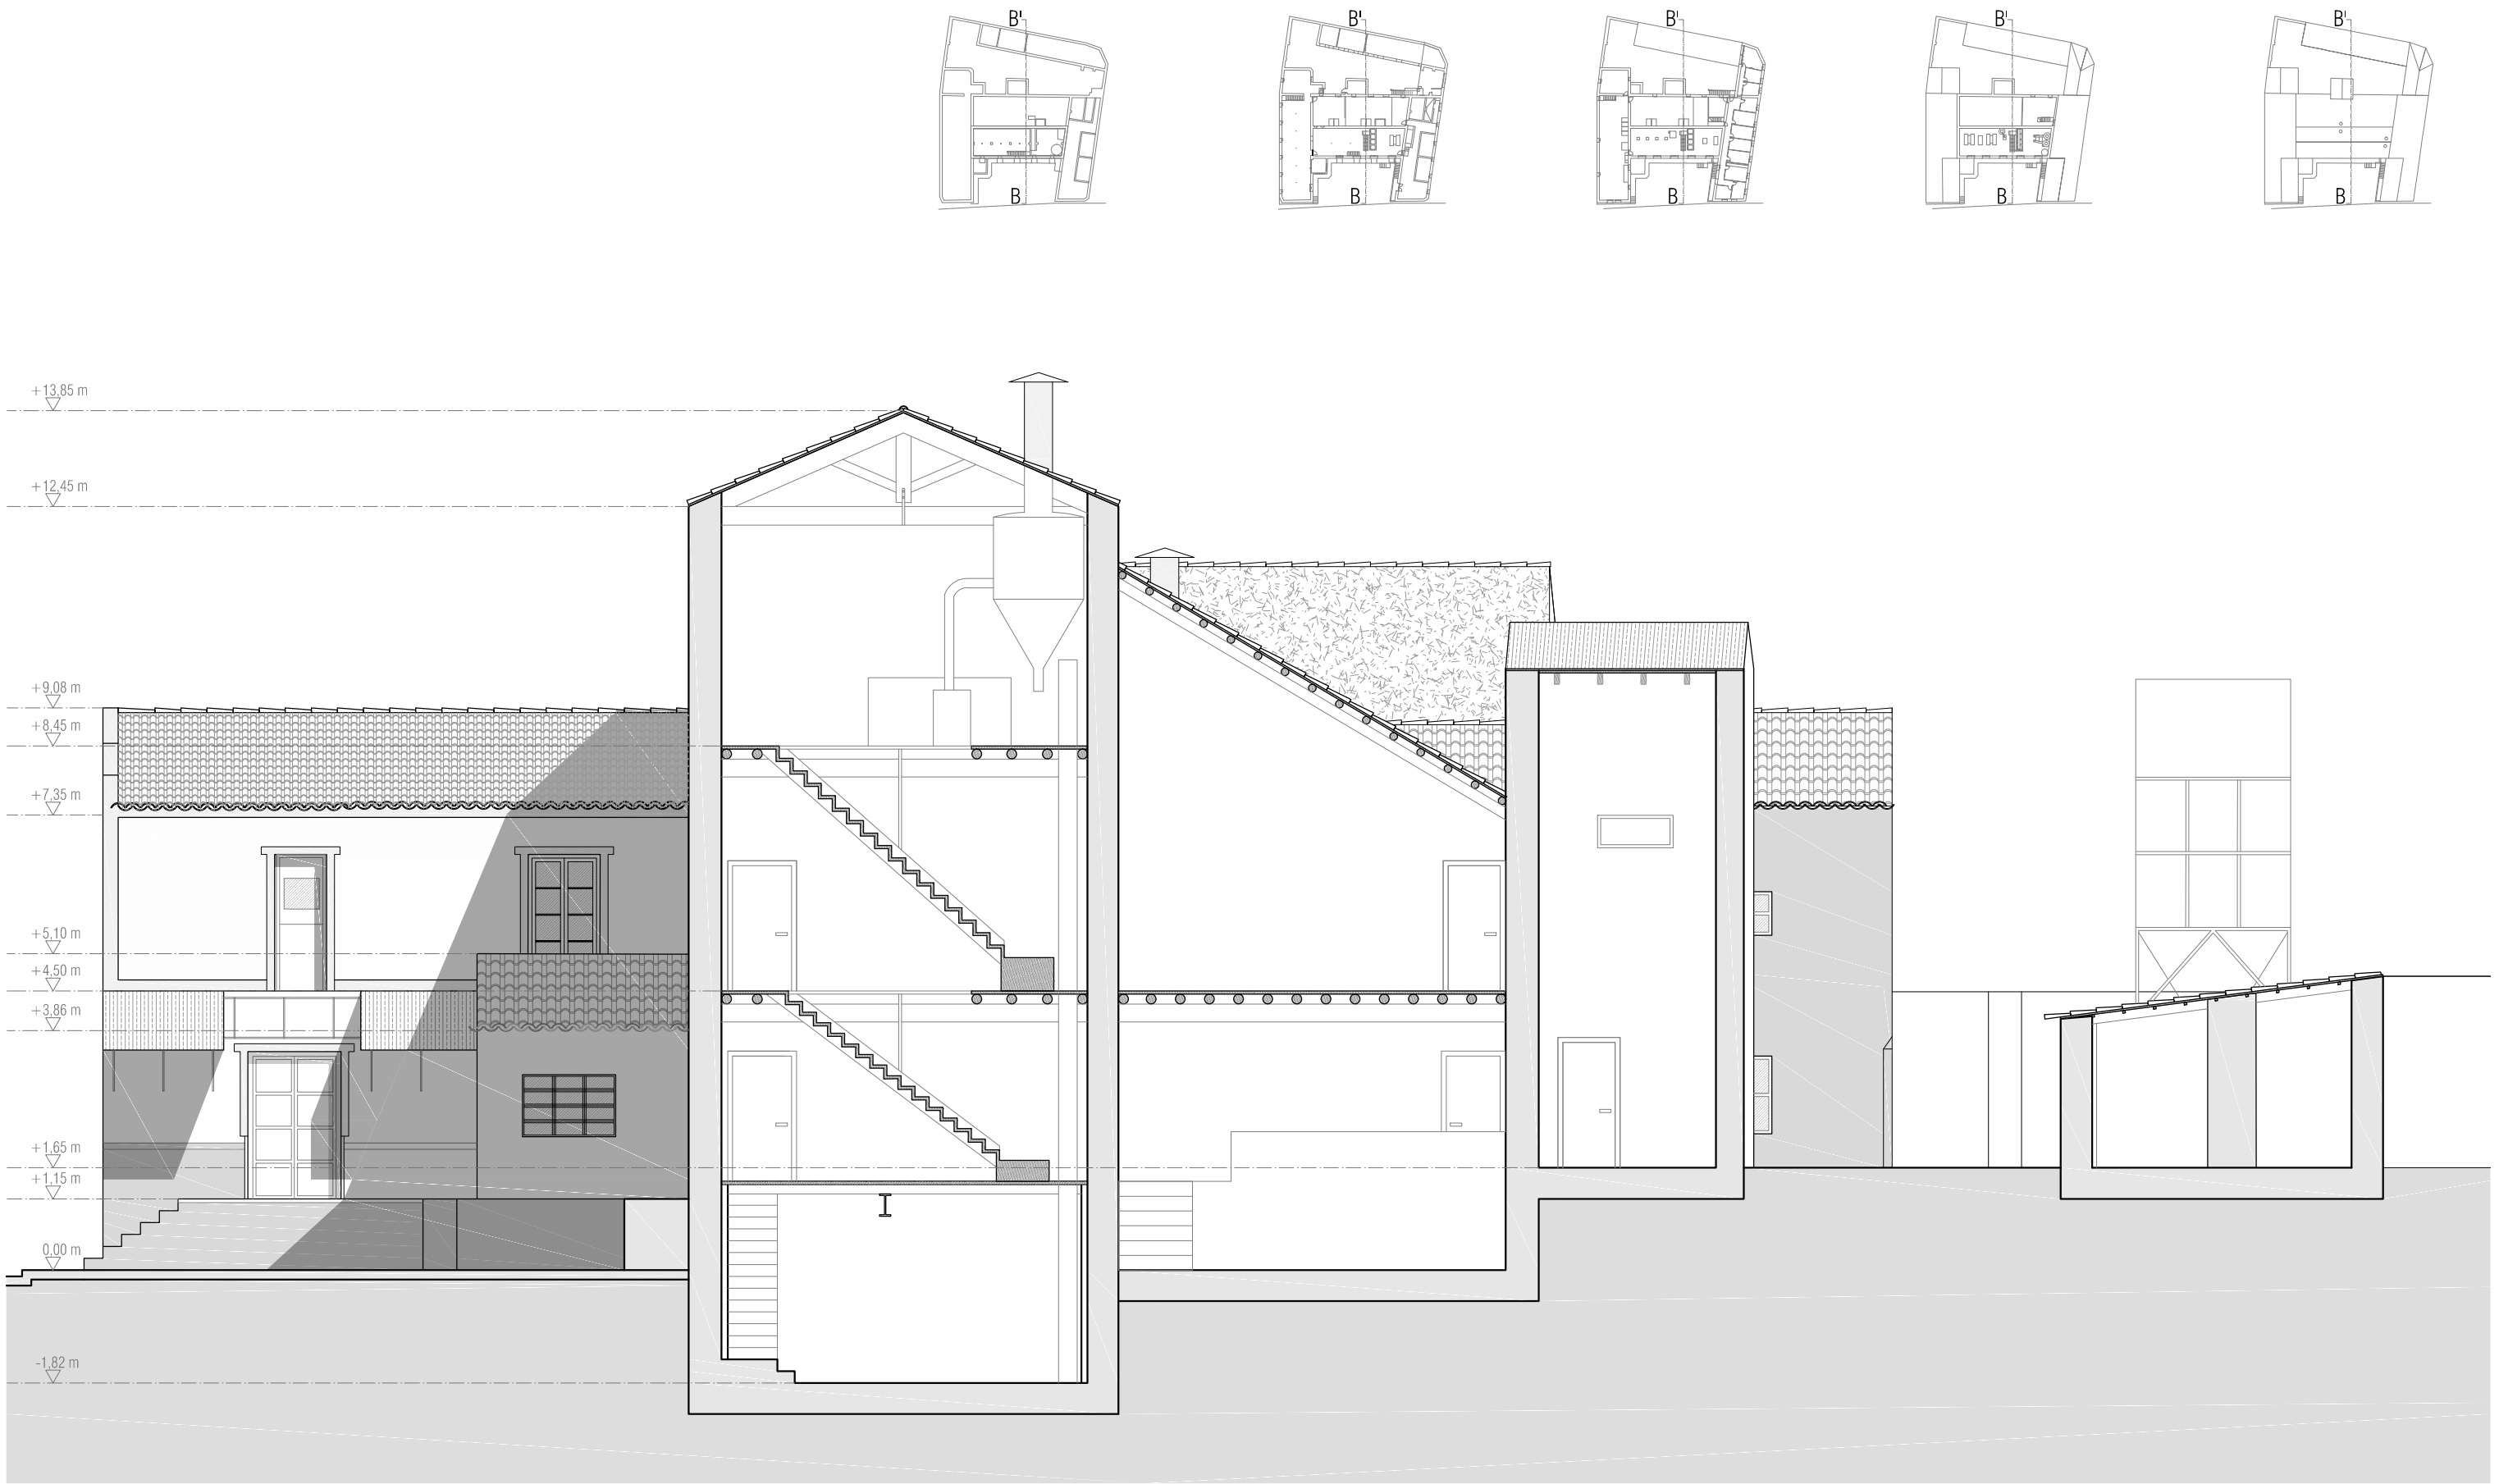

HARINERA DE SAN JOSÉ EN AZUARA

UBICACIÓN: C/MAYOR Nº73, AZUARA (ZARAGOZA).

PROMOTORES: ASOCIACIÓN DE AMIG@S DE LA VILLA ROMANA DE LA MALENA

EQUIPO REDACTOR: D.DAVID CEREZO ZANUEL Arquitecto. COAA 6625

D.JOSÉ JAVIER CORZÁN SERRANO Arquitecto. COAA 6624

D.JAVIER HERNANDO LABELLA Arquitecto. COAA 6616



**GRUPO GEN
ARQUITECTURA**

T. 876 611 464

C/Baja nº10, Épila, Zaragoza

EA08 SECCIÓN B-B'

REF. 2018_51 FECHA 2020/04

DIN A3:1/100



HARINERA DE SAN JOSÉ EN AZUARA

UBICACIÓN: C/MAYOR Nº73, AZUARA (ZARAGOZA).

PROMOTORES: ASOCIACIÓN DE AMIG@S DE LA VILLA ROMANA DE LA MALENA

EQUIPO REDACTOR: D.DAVID CEREZO ZANUEL Arquitecto. COAA 6625

D.JOSÉ JAVIER CORZÁN SERRANO Arquitecto. COAA 6624

D.JAVIER HERNANDO LABELLA Arquitecto. COAA 6616



**GRUPO GEN
ARQUITECTURA**

E01

PLANTA -1




T. 876 611 464

C/Baja nº10, Épila, Zaragoza

REF. 2018_51 FECHA 2020/04

DIN A3:1/150

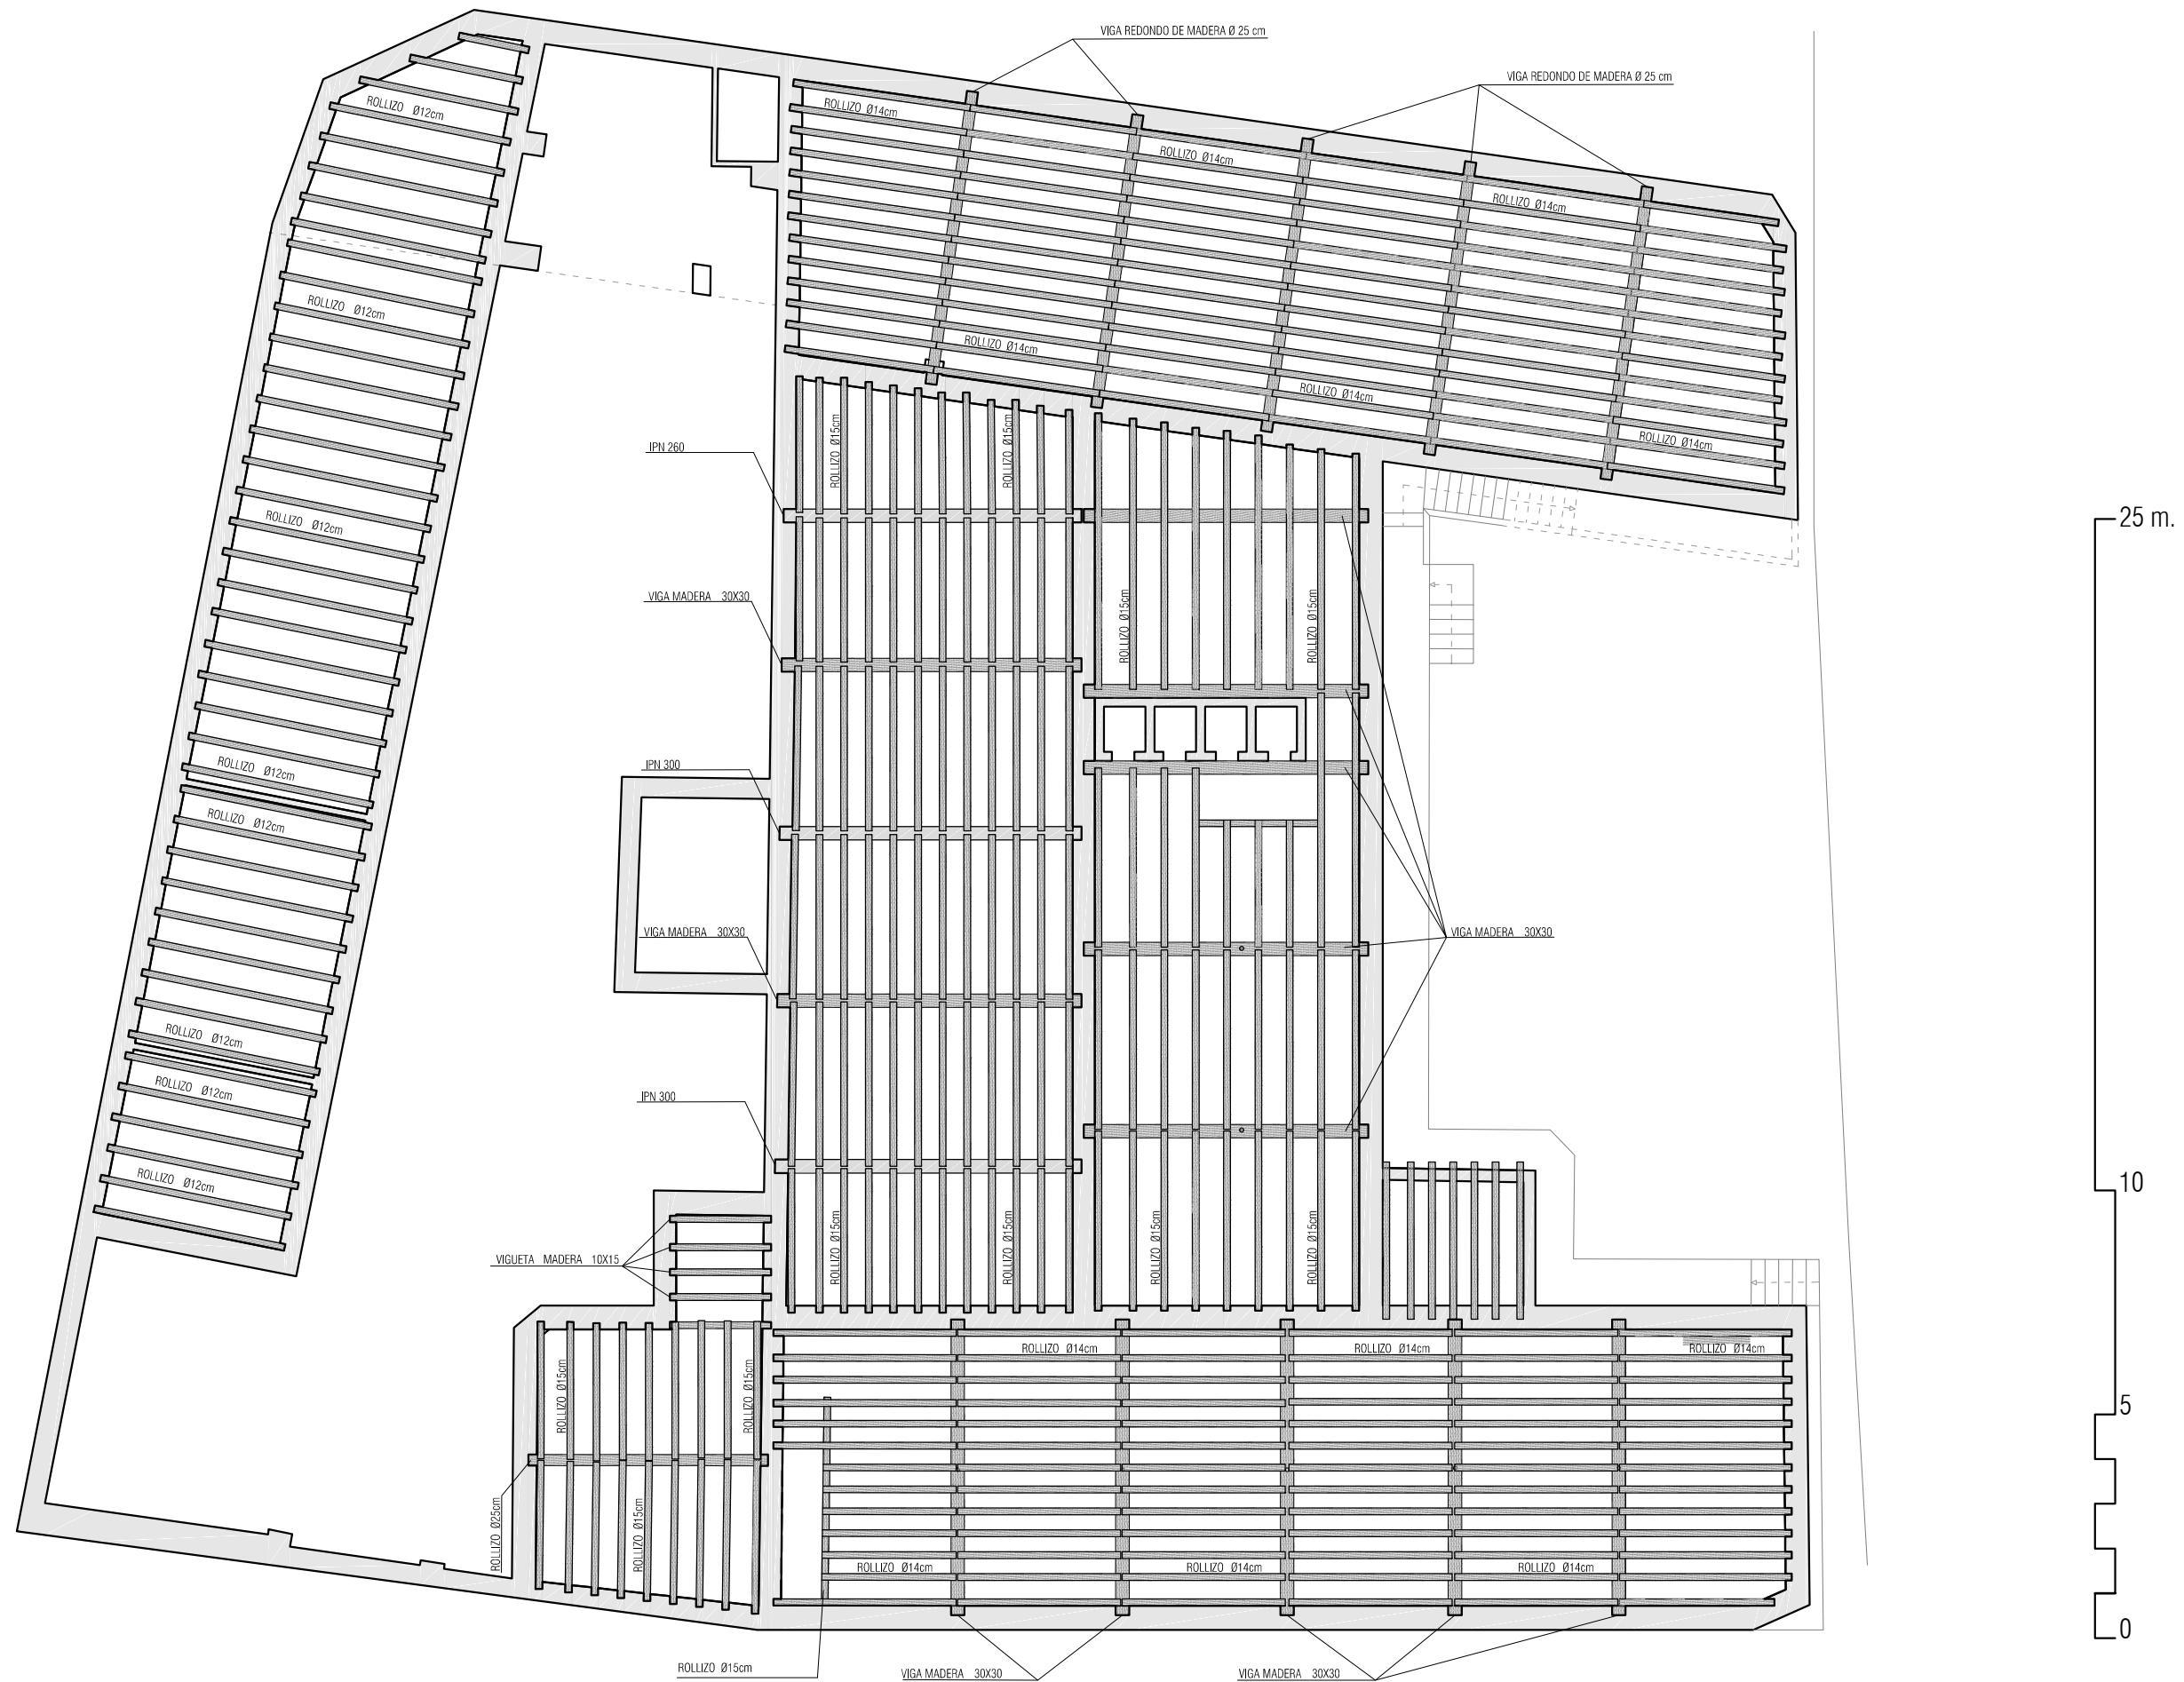

HARINERA DE SAN JOSÉ EN AZUARA

UBICACIÓN: C/MAYOR Nº73, AZUARA (ZARAGOZA).

PROMOTORES: ASOCIACIÓN DE AMIGOS DE LA VILLA ROMANA DE LA MALENA
EQUIPO REDACTOR: D.DAVID CEREZO ZANUEL Arquitecto. COAA 6625
D.JOSÉ JAVIER CORZÁN SERRANO Arquitecto. COAA 6624
D.JAVIER HERNANDO LABELLA Arquitecto. COAA 6616



**GRUPO GEN
ARQUITECTURA**

E02

PLANTA BAJA




T. 876 611 464

C/Baja nº10, Épila, Zaragoza

REF. 2018_51 FECHA 2020/04

DIN A3:1/150

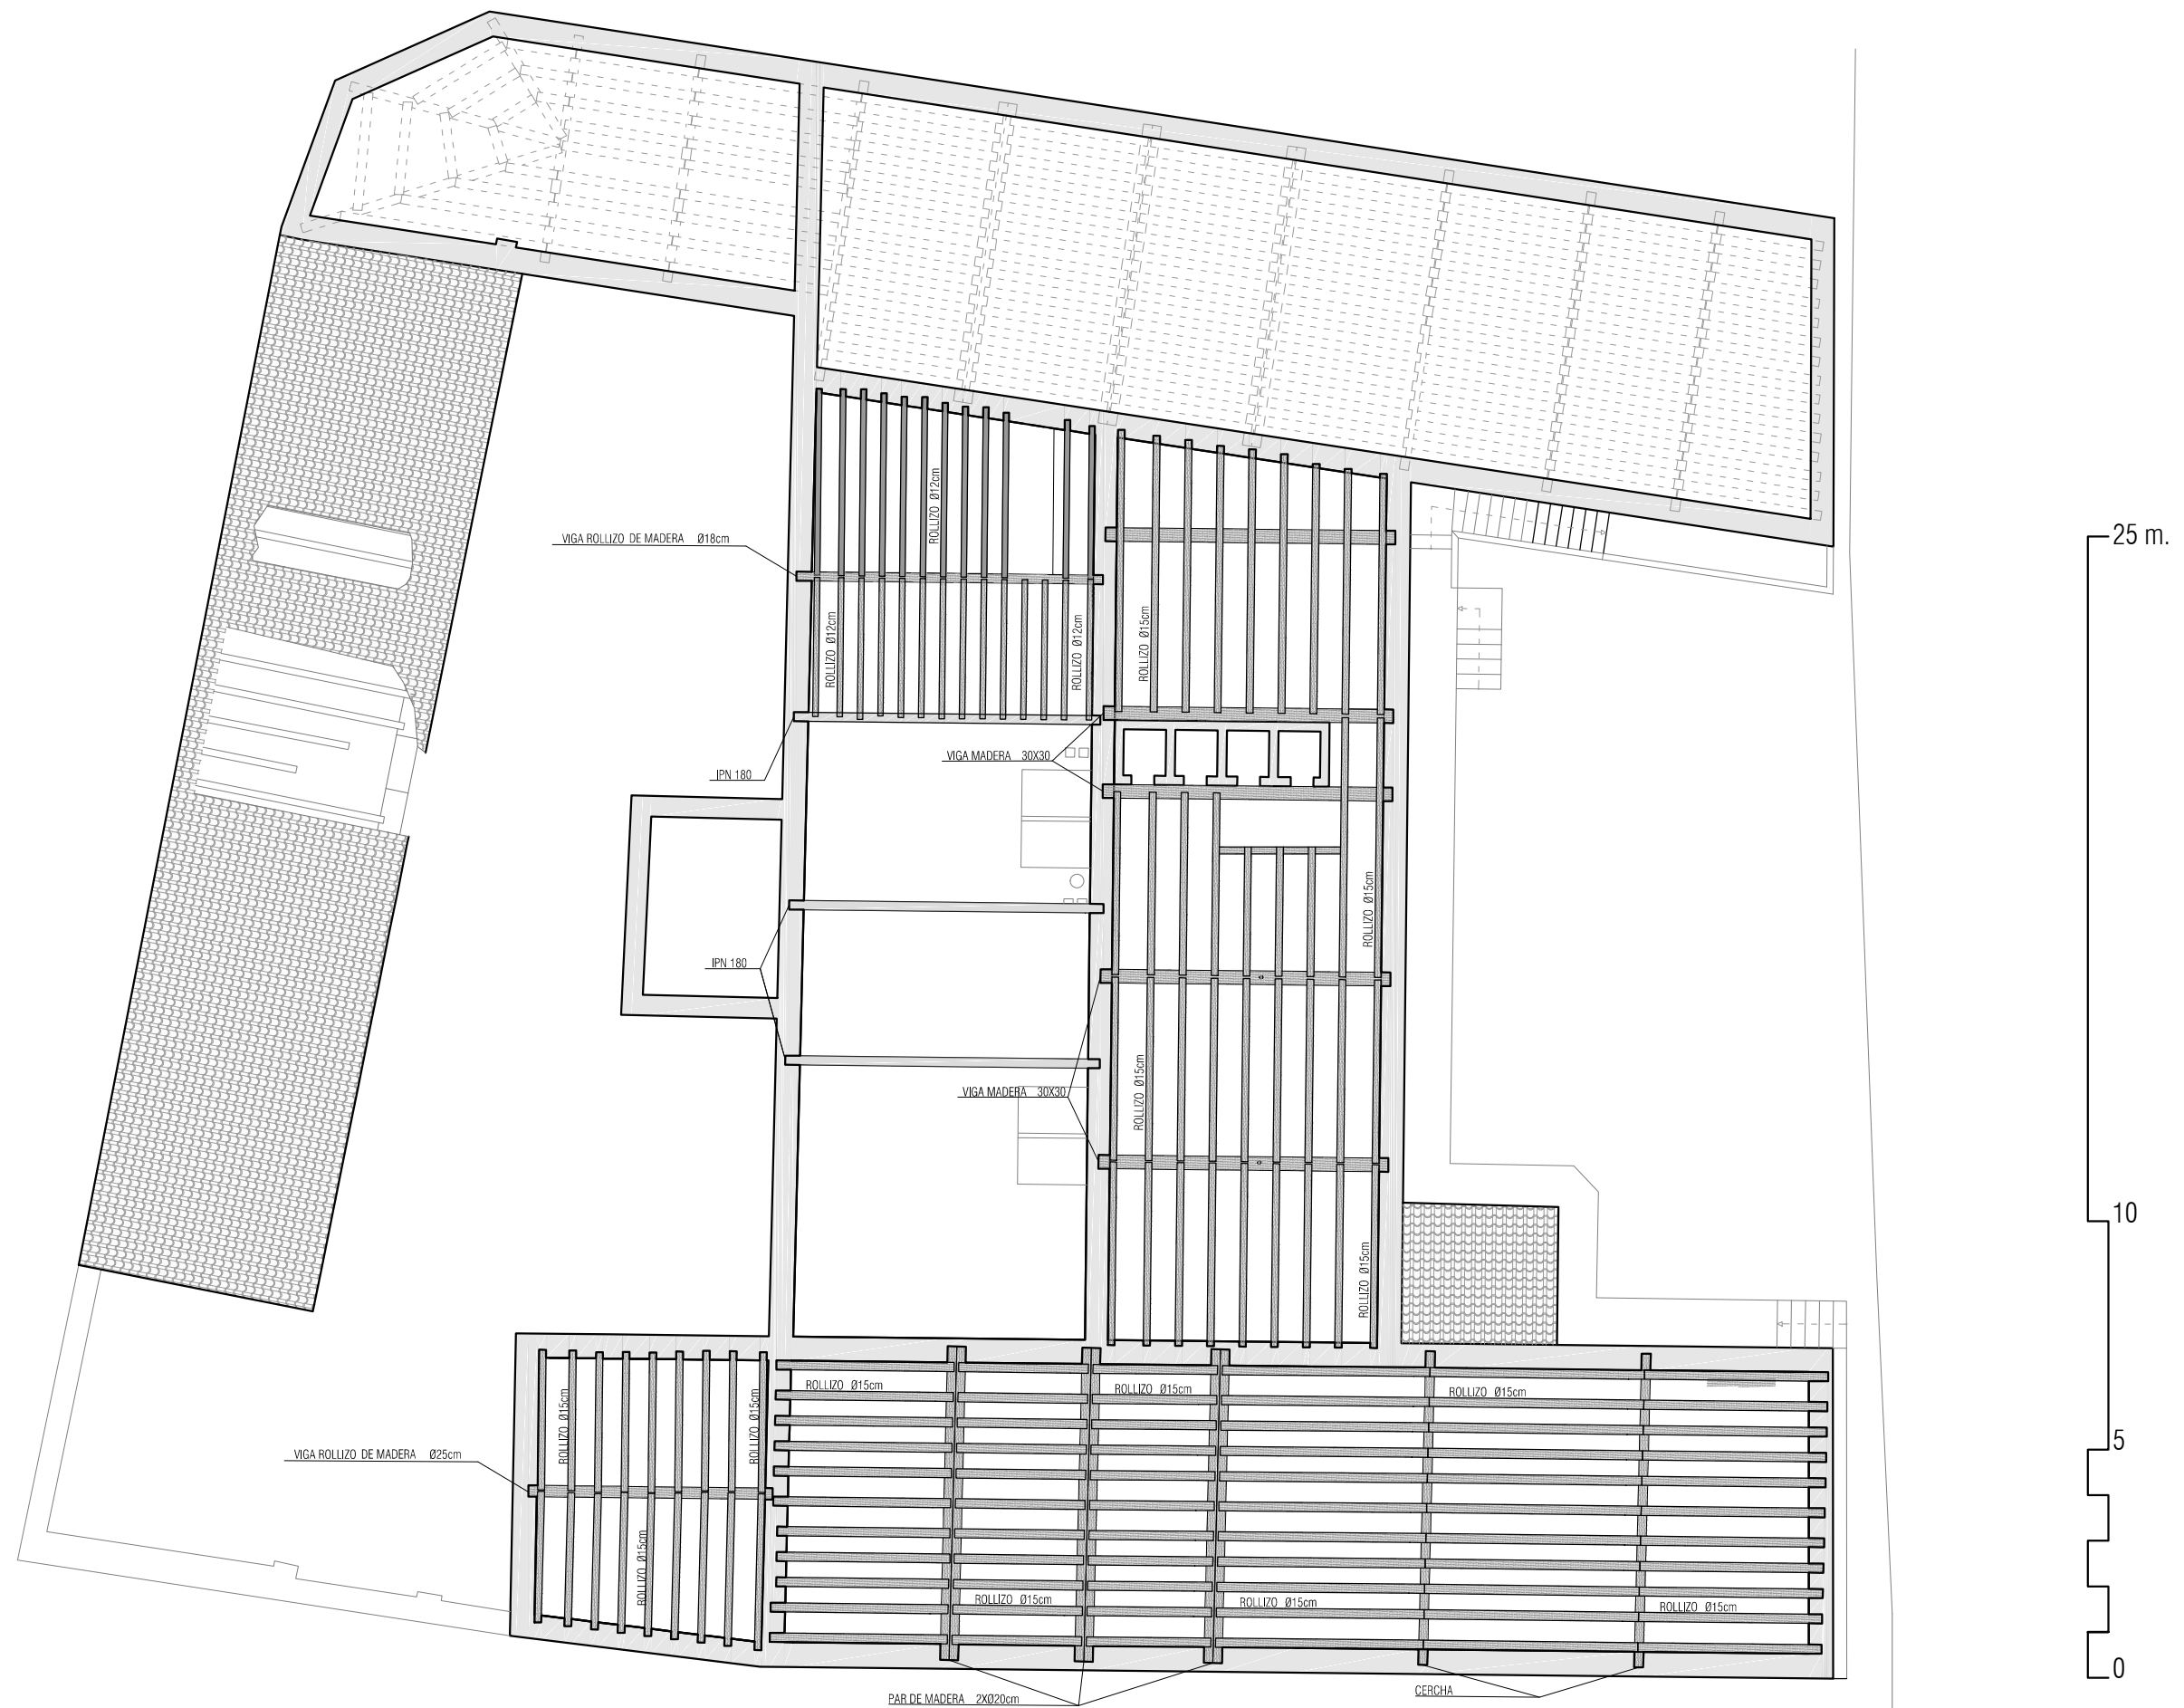

HARINERA DE SAN JOSÉ EN AZUARA

UBICACIÓN: C/MAYOR Nº73, AZUARA (ZARAGOZA).

PROMOTORES: ASOCIACIÓN DE AMIGOS DE LA VILLA ROMANA DE LA MALENA
EQUIPO REDACTOR: D.DAVID CEREZO ZANUEL Arquitecto. COAA 6625
D.JOSÉ JAVIER CORZÁN SERRANO Arquitecto. COAA 6624
D.JAVIER HERNANDO LABELLA Arquitecto. COAA 6616



**GRUPO GEN
ARQUITECTURA**

E03

PLANTA PRIMERA




T. 876 611 464

C/Baja nº10, Épila, Zaragoza

REF. 2018_51 FECHA 2020/04

DIN A3:1/150

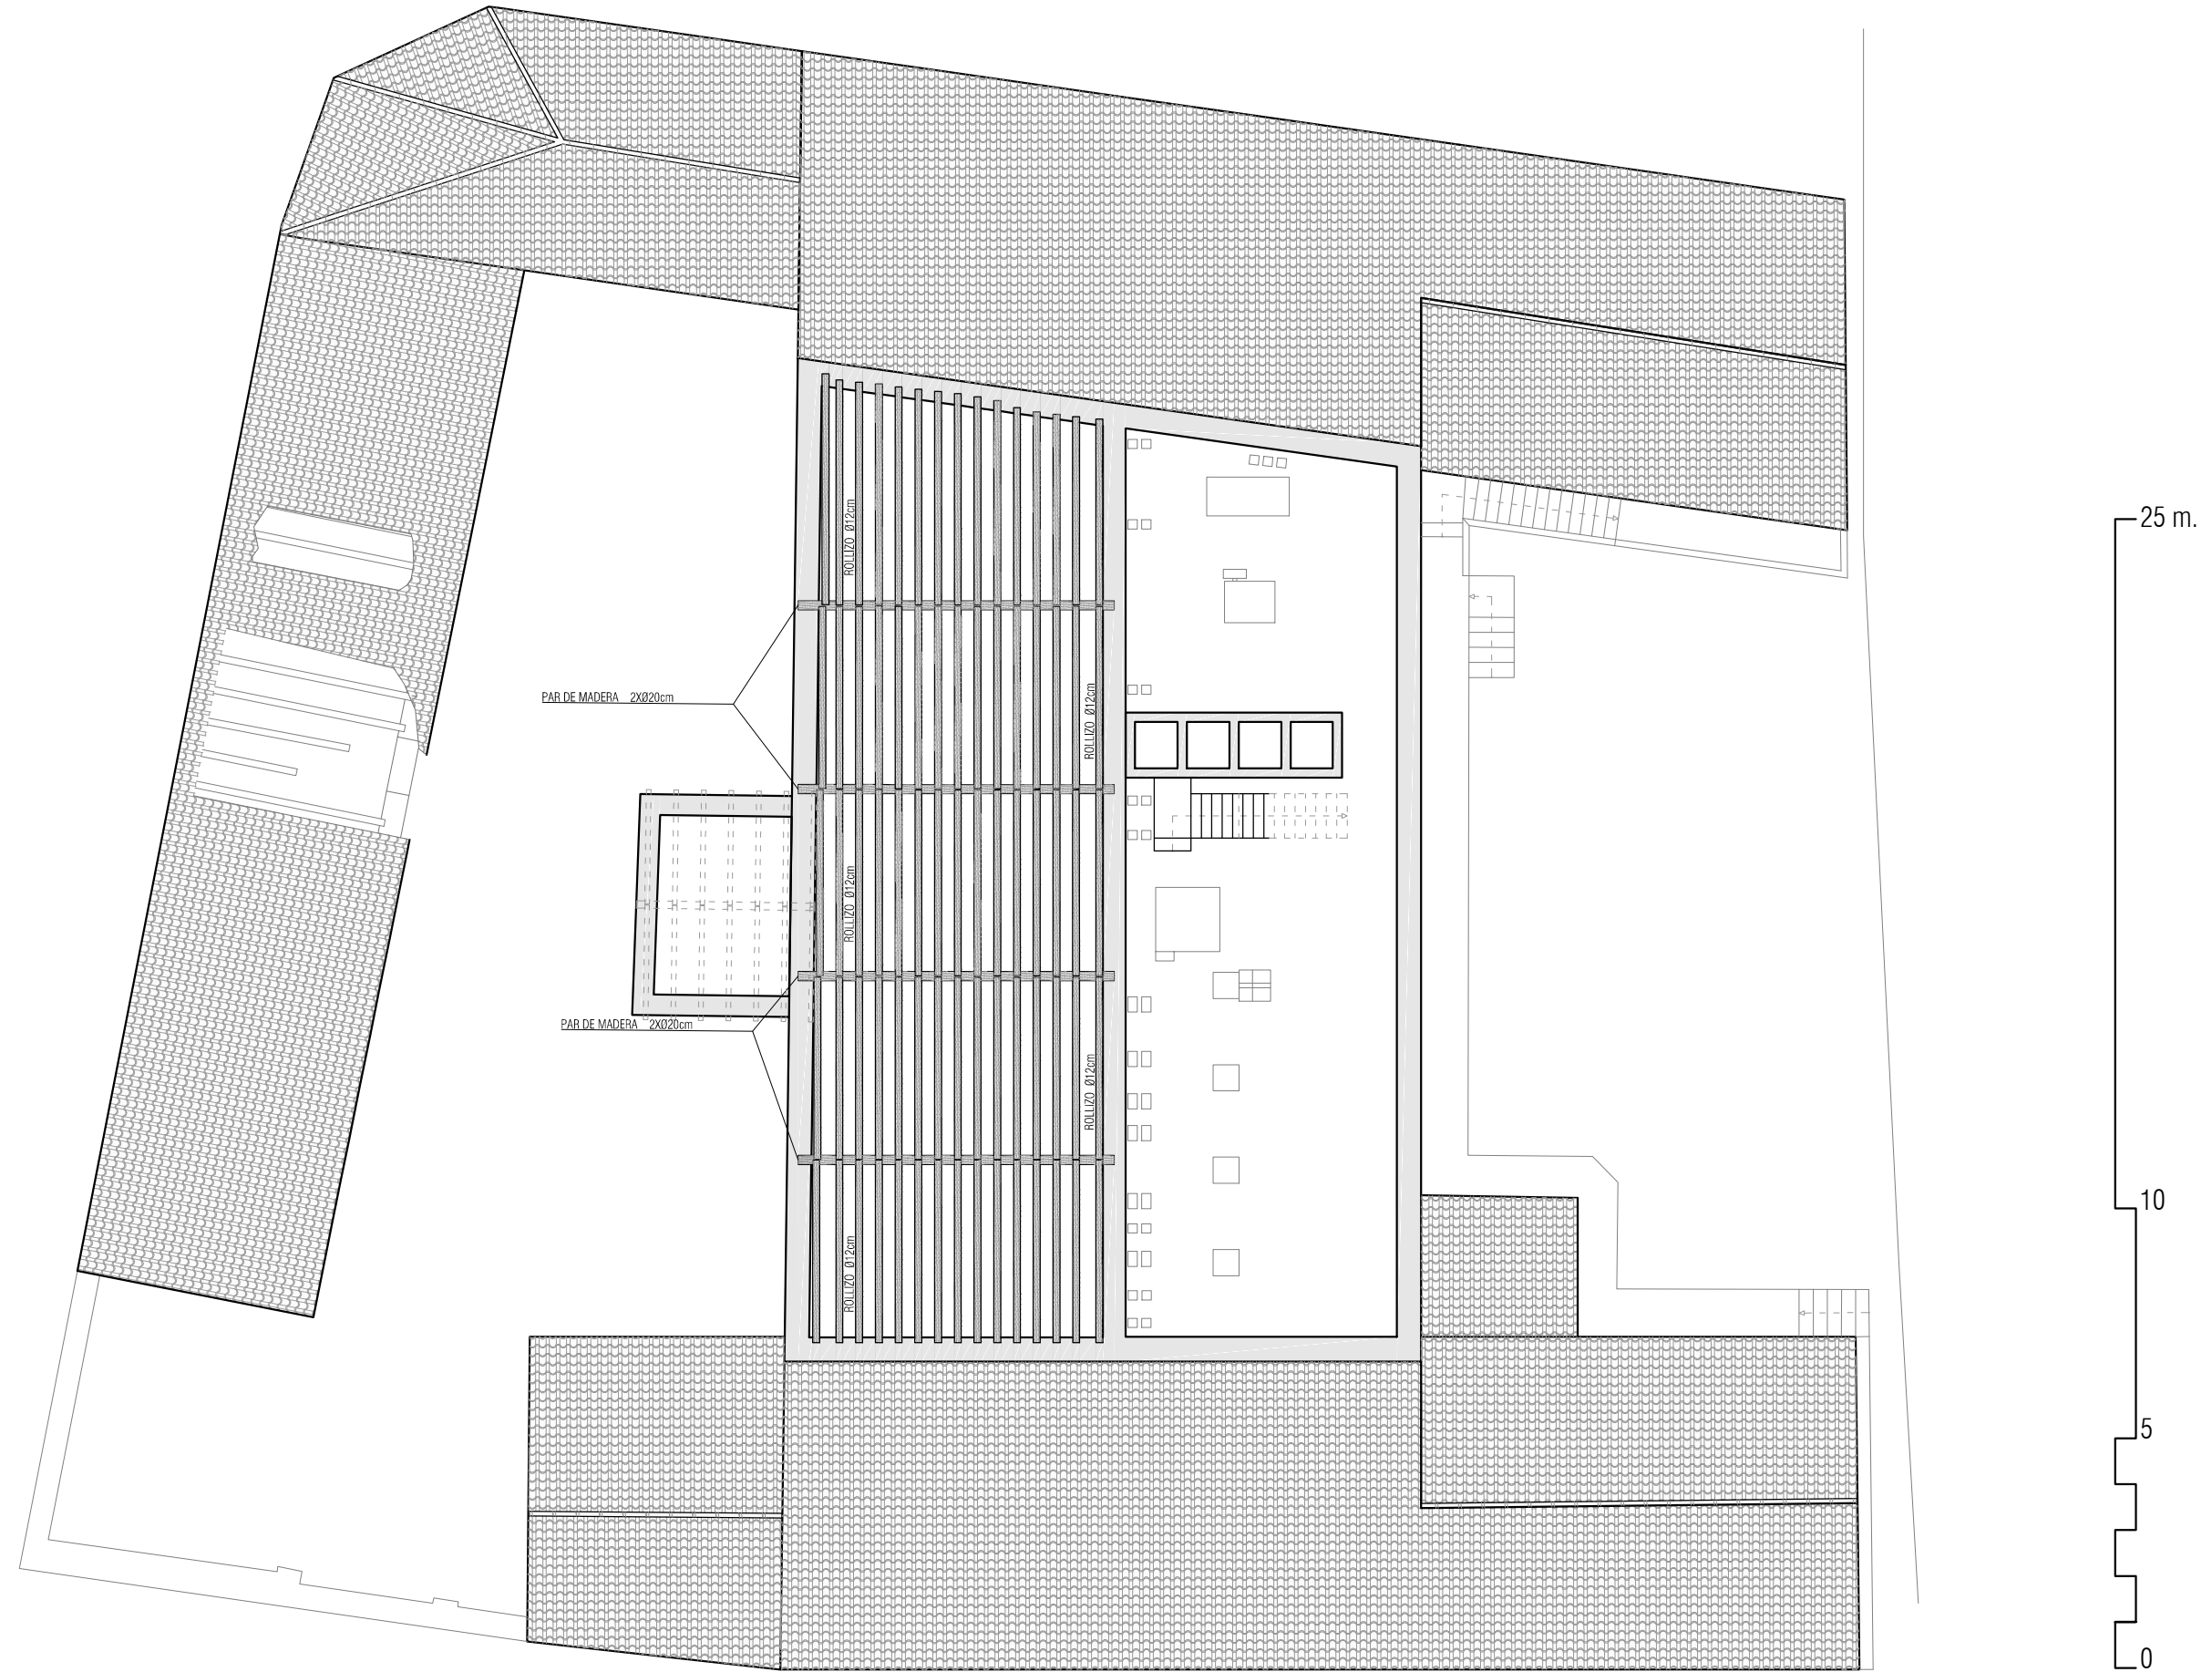

HARINERA DE SAN JOSÉ EN AZUARA

UBICACIÓN: C/MAYOR Nº73, AZUARA (ZARAGOZA).

PROMOTORES: ASOCIACIÓN DE AMIG@S DE LA VILLA ROMANA DE LA MALENA
EQUIPO REDACTOR: D.DAVID CEREZO ZANUEL Arquitecto. COAA 6625
D.JOSÉ JAVIER CORZÁN SERRANO Arquitecto. COAA 6624
D.JAVIER HERNANDO LABELLA Arquitecto. COAA 6616



**GRUPO GEN
ARQUITECTURA**

T. 876 611 464

C/Baja nº10, Épila, Zaragoza


E04

PLANTA SEGUNDA

REF. 2018_51 FECHA 2020/04



DIN A3:1/150

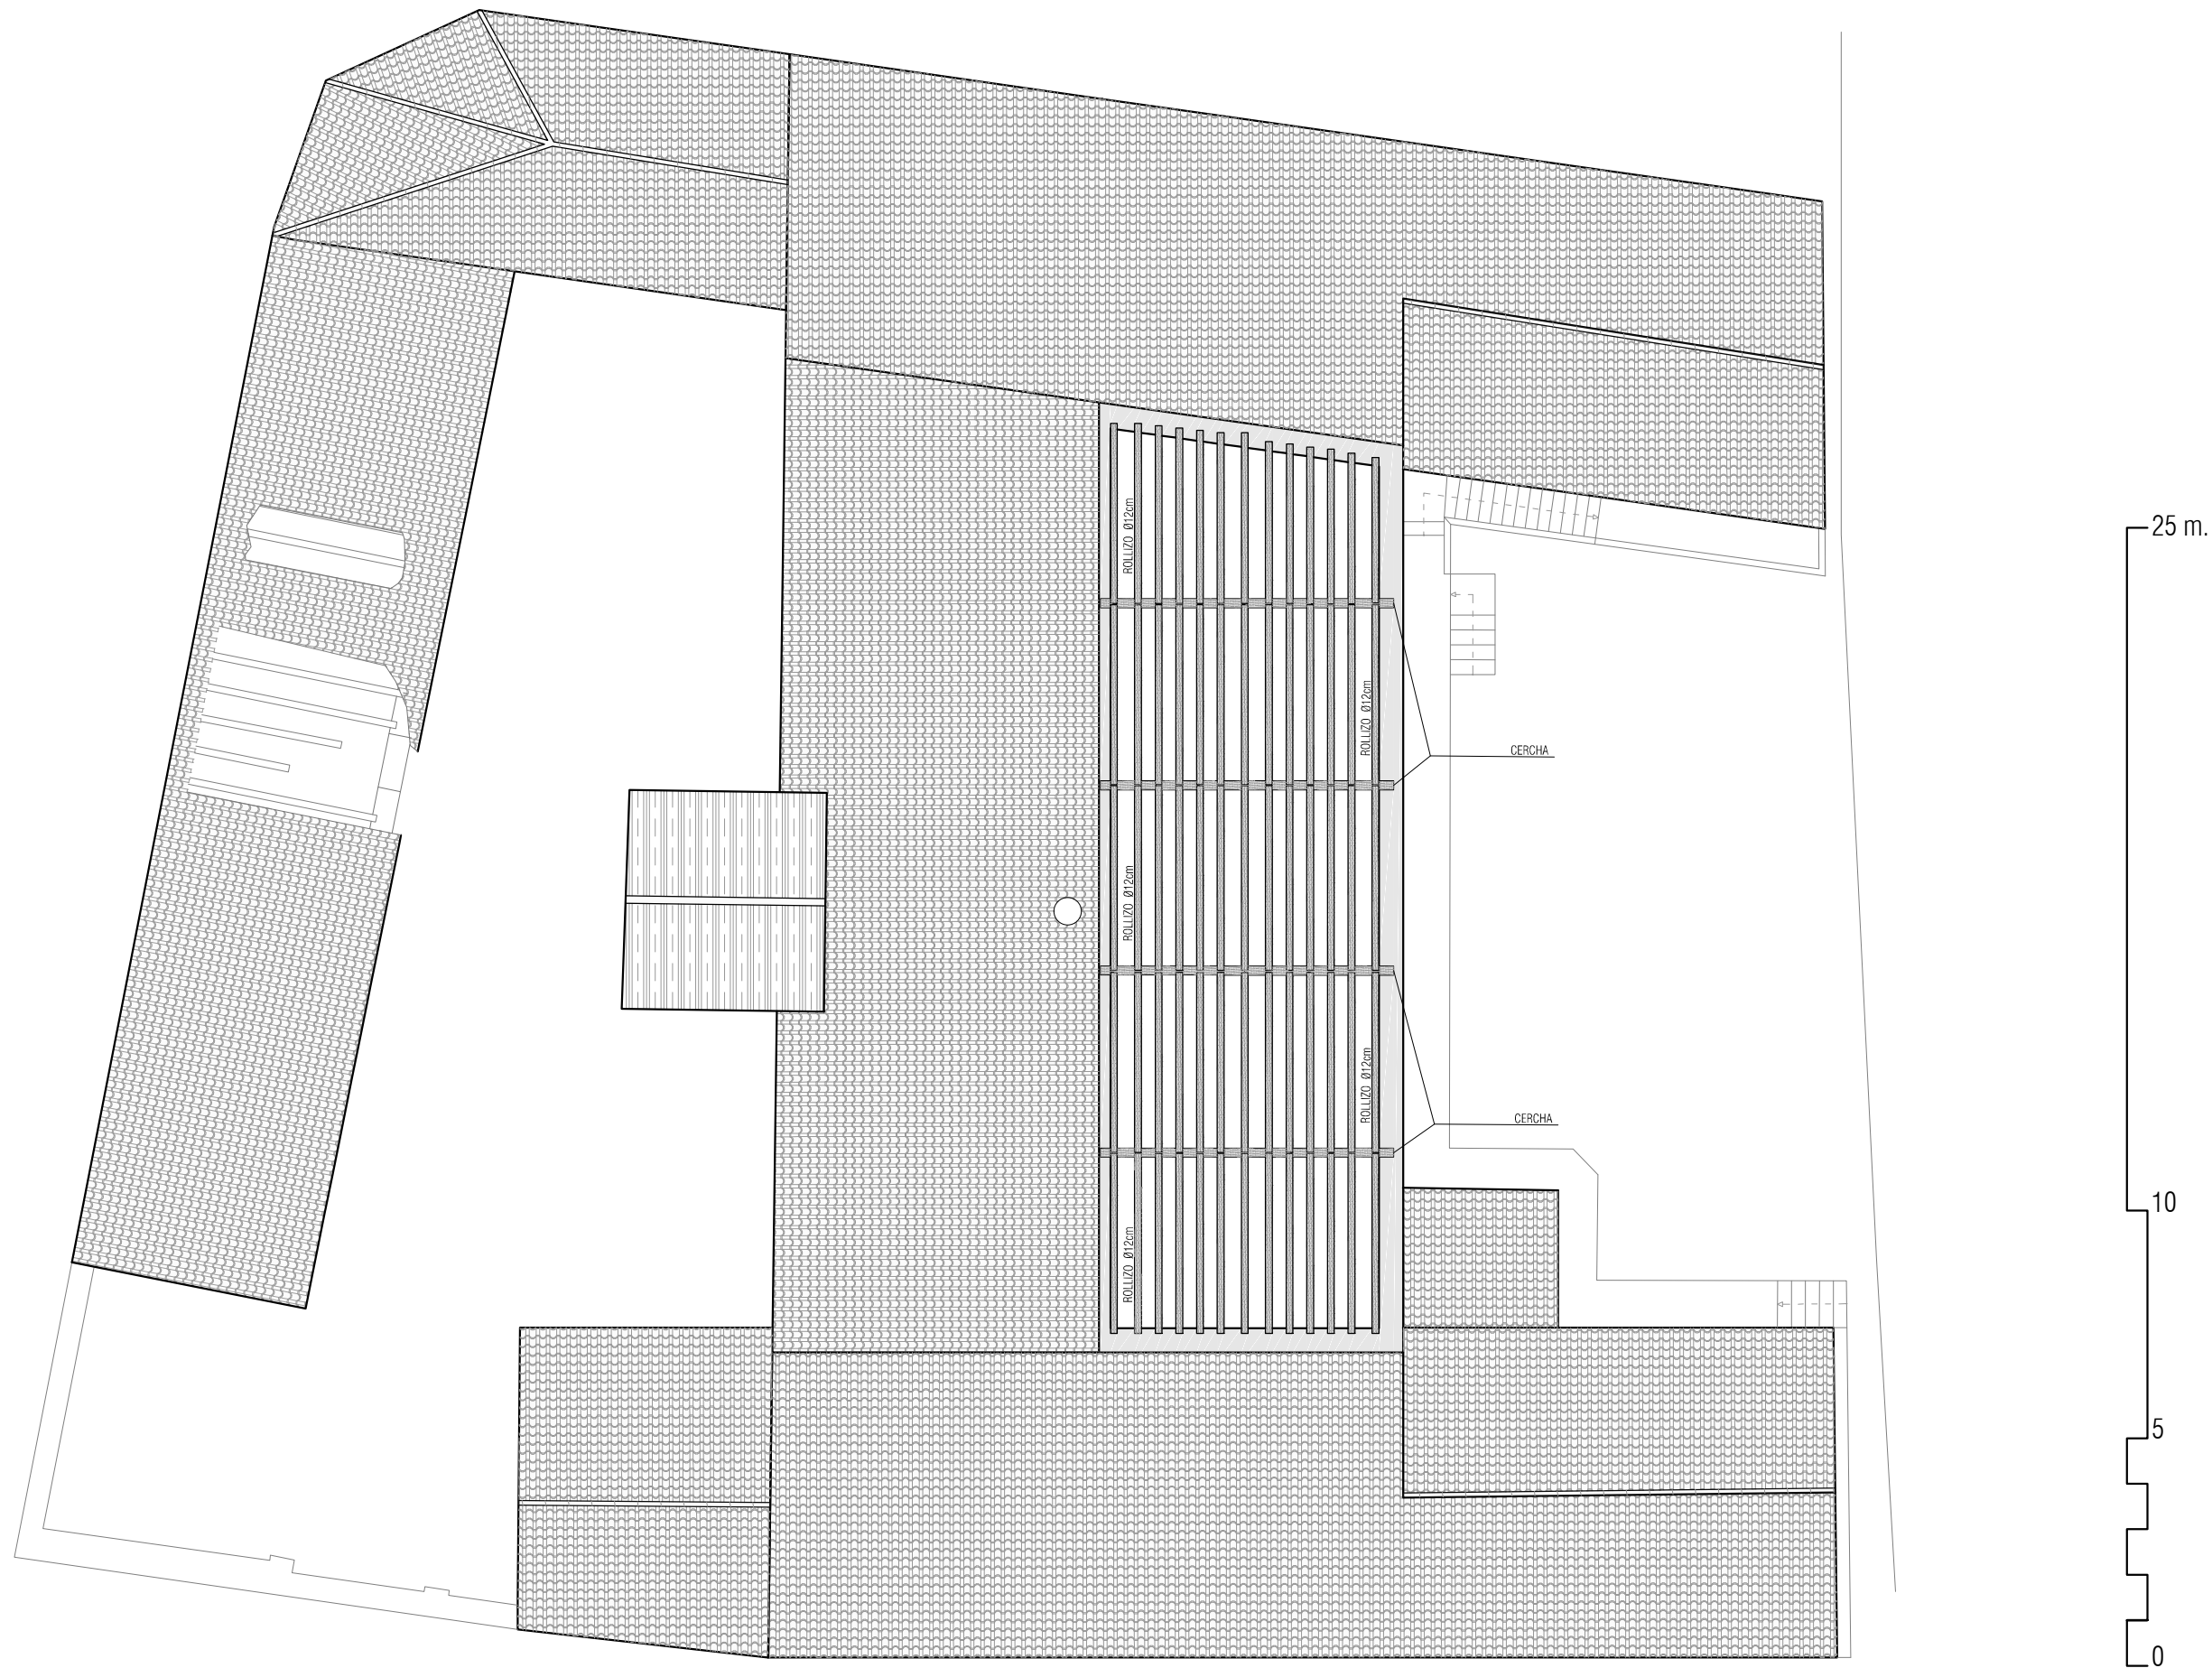

HARINERA DE SAN JOSÉ EN AZUARA

UBICACIÓN: C/MAYOR Nº73, AZUARA (ZARAGOZA).

PROMOTORES: ASOCIACIÓN DE AMIGOS DE LA VILLA ROMANA DE LA MALENA
EQUIPO REDACTOR: D.DAVID CEREZO ZANUEL Arquitecto. COAA 6625
D.JOSÉ JAVIER CORZÁN SERRANO Arquitecto. COAA 6624
D.JAVIER HERNANDO LABELLA Arquitecto. COAA 6616



**GRUPO GEN
ARQUITECTURA**

E05

PLANTA CUBIERTAS



T. 876 611 464

C/Baja nº10, Épila, Zaragoza

REF. 2018_51 FECHA 2020/04

DIN A3:1/150