

ESTACIÓN DE TREN DE AZUARA

UBICACIÓN: 41° 20' 16.6" N, 0° 49' 53.1" W.

PROMOTORES: ASOCIACIÓN DE AMIGOS DE LA VILLA ROMANA DE LA MALENA  
 EQUIPO REDACTOR: D.DAVID CEREZO ZANUEL Arquitecto. COAA 6625  
 D.JOSÉ JAVIER CORZÁN SERRANO Arquitecto. COAA 6624  
 D.JAVIER HERNANDO LABELLA Arquitecto. COAA 6616



**GRUPO GEN  
 ARQUITECTURA**

**EA01** PLANTA BAJA





T. 876 611 464

C/Baja nº10, Épila, Zaragoza

REF. 2018\_51 FECHA 2020/04

DIN A3:1/50

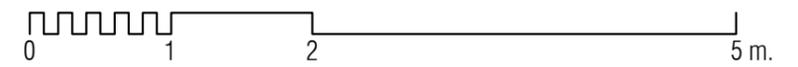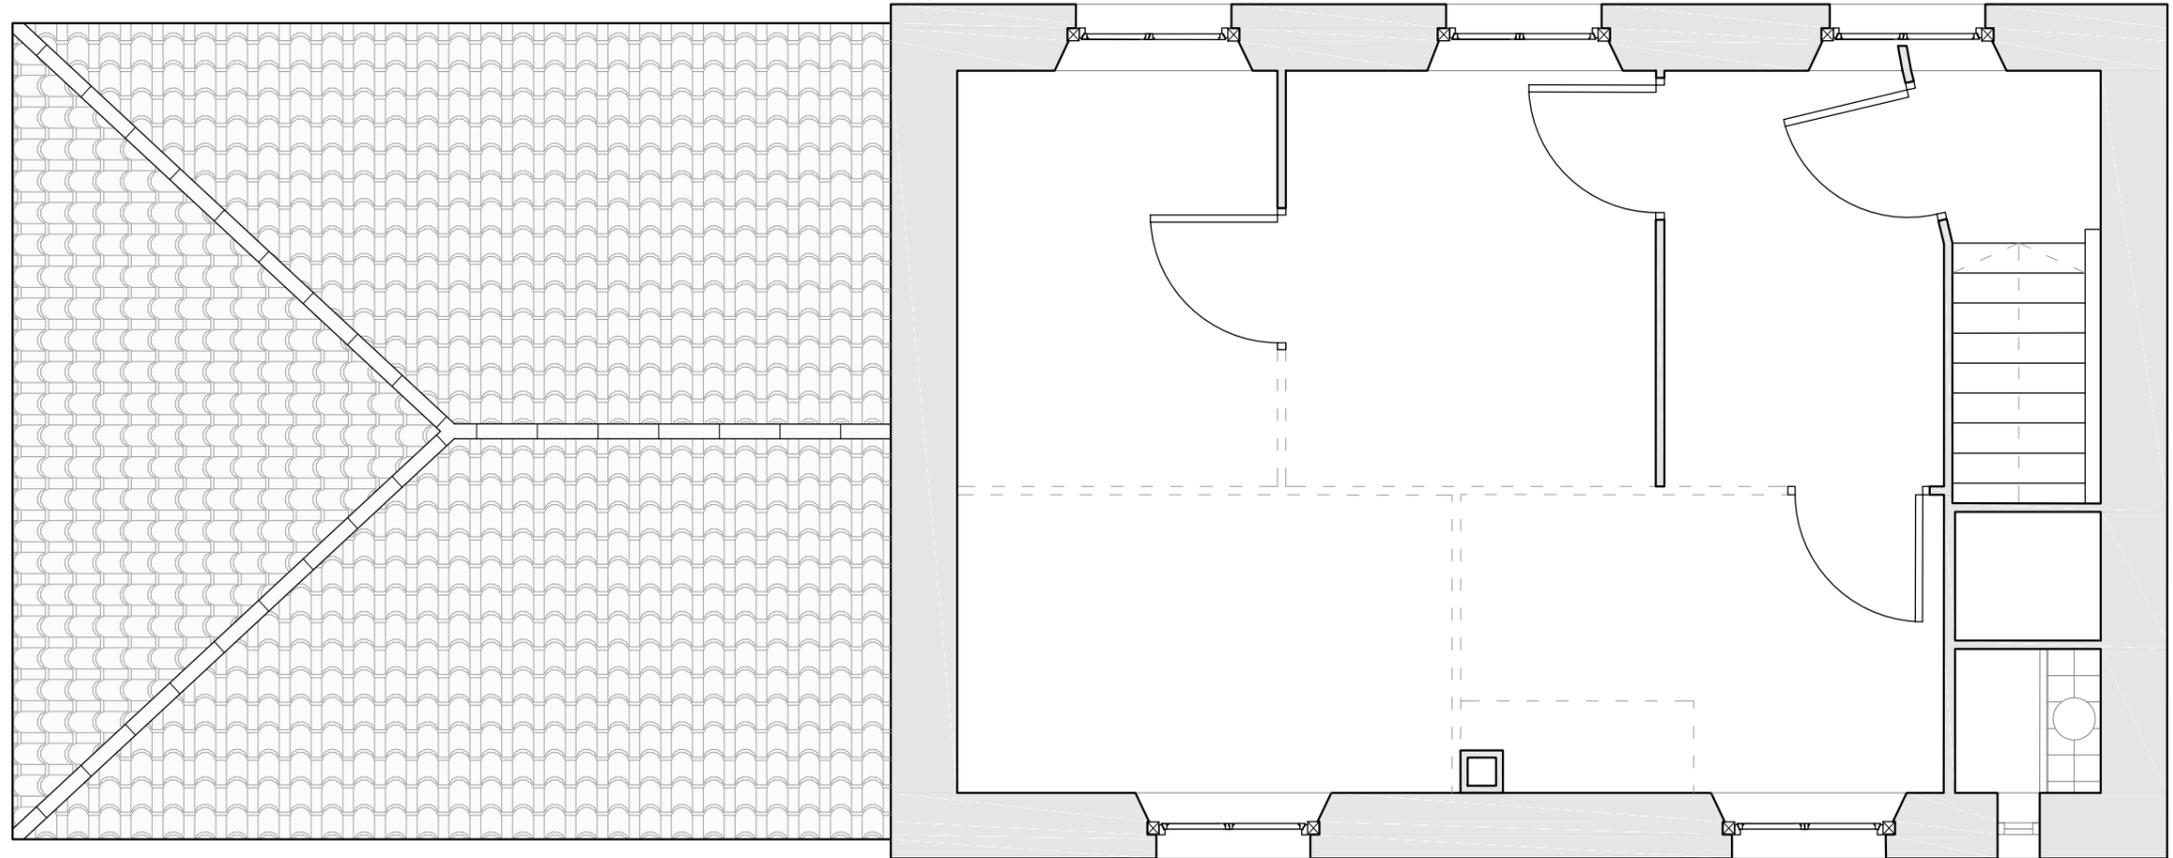

ESTACIÓN DE TREN DE AZUARA

UBICACIÓN: 41° 20' 16.6" N, 0° 49' 53.1" W.

PROMOTORES: ASOCIACIÓN DE AMIGOS DE LA VILLA ROMANA DE LA MALENA  
 EQUIPO REDACTOR: D. DAVID CEREZO ZANUEL Arquitecto. COAA 6625  
 D. JOSÉ JAVIER CORZÁN SERRANO Arquitecto. COAA 6624  
 D. JAVIER HERNANDO LABELLA Arquitecto. COAA 6616



**GRUPO GEN  
 ARQUITECTURA**

T. 876 611 464



C/Baja nº10, Épila, Zaragoza

**EA02** PLANTA PRIMERA

REF. 2018\_51 FECHA 2020/04



DIN A3:1/50

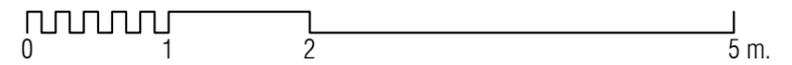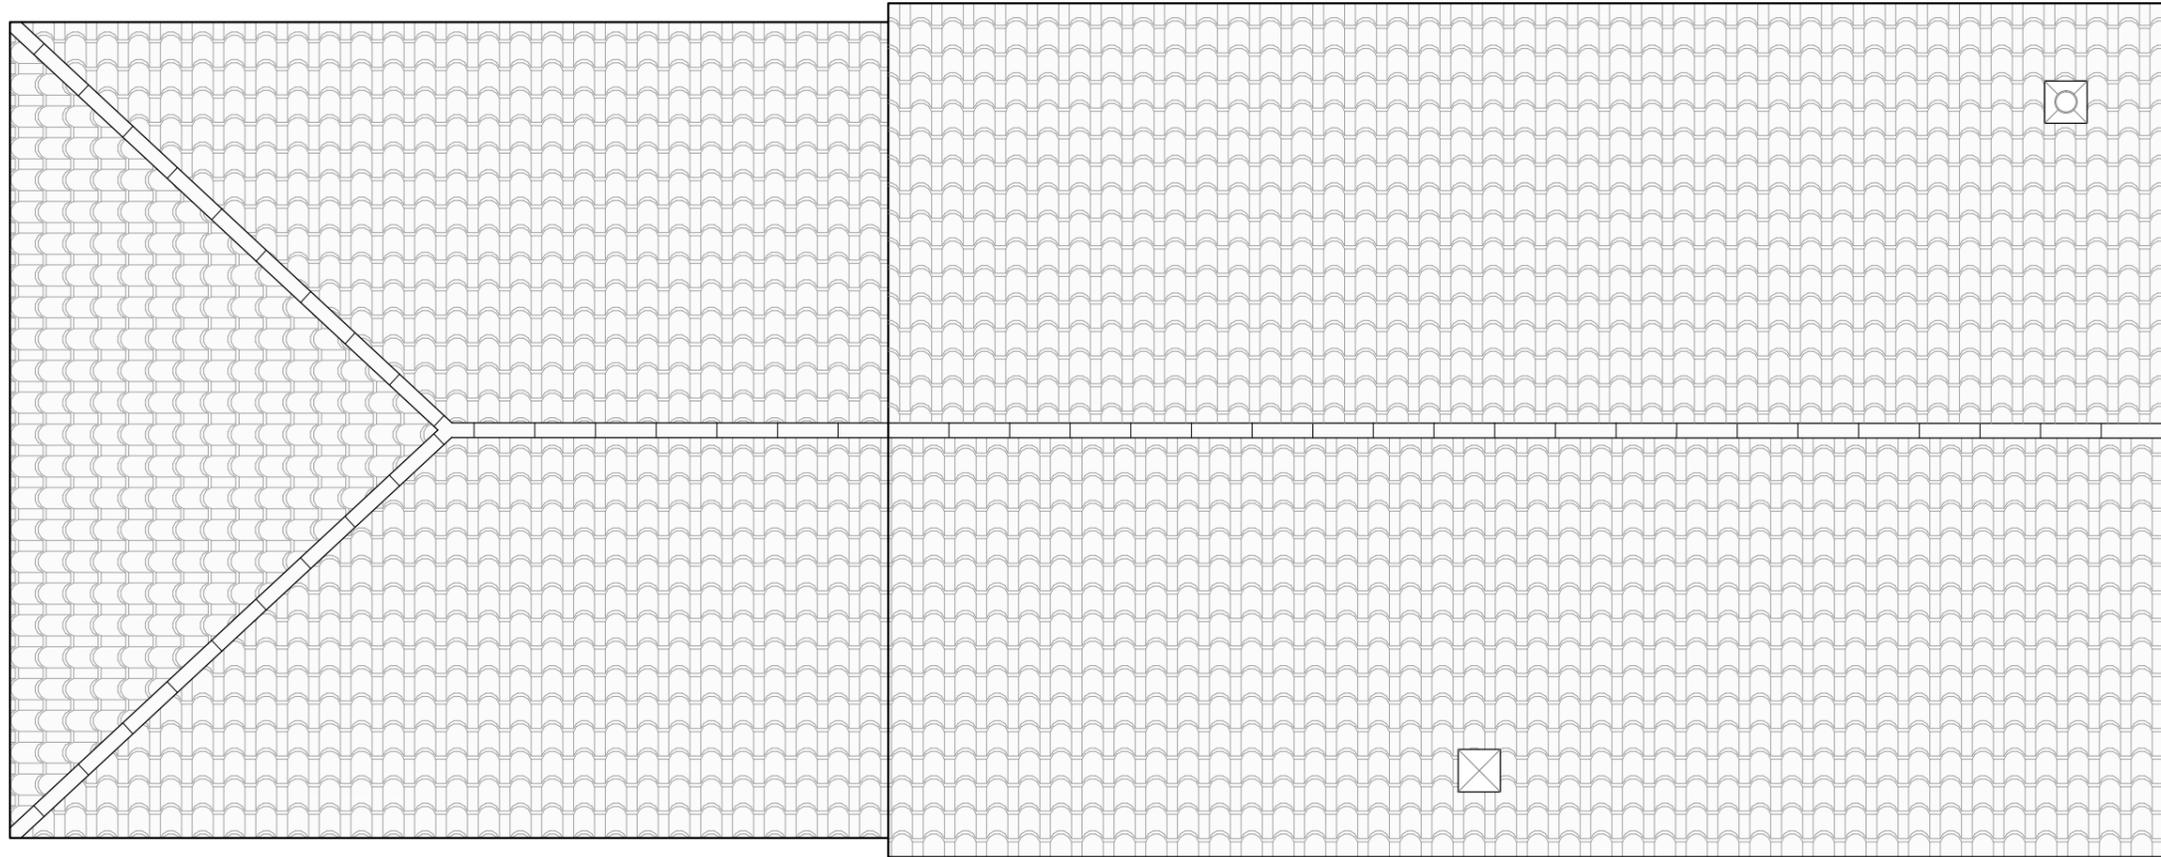

ESTACIÓN DE TREN DE AZUARA  
UBICACIÓN: 41° 20' 16.6" N, 0° 49' 53.1" W.

PROMOTORES: ASOCIACIÓN DE AMIGOS DE LA VILLA ROMANA DE LA MALENA  
EQUIPO REDACTOR: D. DAVID CEREZO ZANUEL Arquitecto. COAA 6625  
D. JOSE JAVIER CORZAN SERRANO Arquitecto. COAA 6624  
D. JAVIER HERNANDO LABELLA Arquitecto. COAA 6616



**GRUPO GEN**  
**ARQUITECTURA**

**EA03** CUBIERTAS



T. 876 611 464

C/Baja nº10, Épila, Zaragoza

REF. 2018\_51 FECHA 2020/04

DIN A3:1/50



ESTACIÓN DE TREN DE AZUARA

UBICACIÓN: 41° 20' 16.6" N, 0° 49' 53.1" W.

PROMOTORES: ASOCIACIÓN DE AMIGOS DE LA VILLA ROMANA DE LA MALENA  
 EQUIPO REDACTOR: D. DAVID CEREZO ZANUEL Arquitecto. COAA 6625  
 D. JOSE JAVIER CORZAN SERRANO Arquitecto. COAA 6624  
 D. JAVIER HERNANDO LABELLA Arquitecto. COAA 6616



**GRUPO GEN  
 ARQUITECTURA**


**EA04** ALZADO NORTE

T. 876 611 464

C/Baja nº10, Épila, Zaragoza

REF. 2018\_51 FECHA 2020/04

DIN A3:1/50

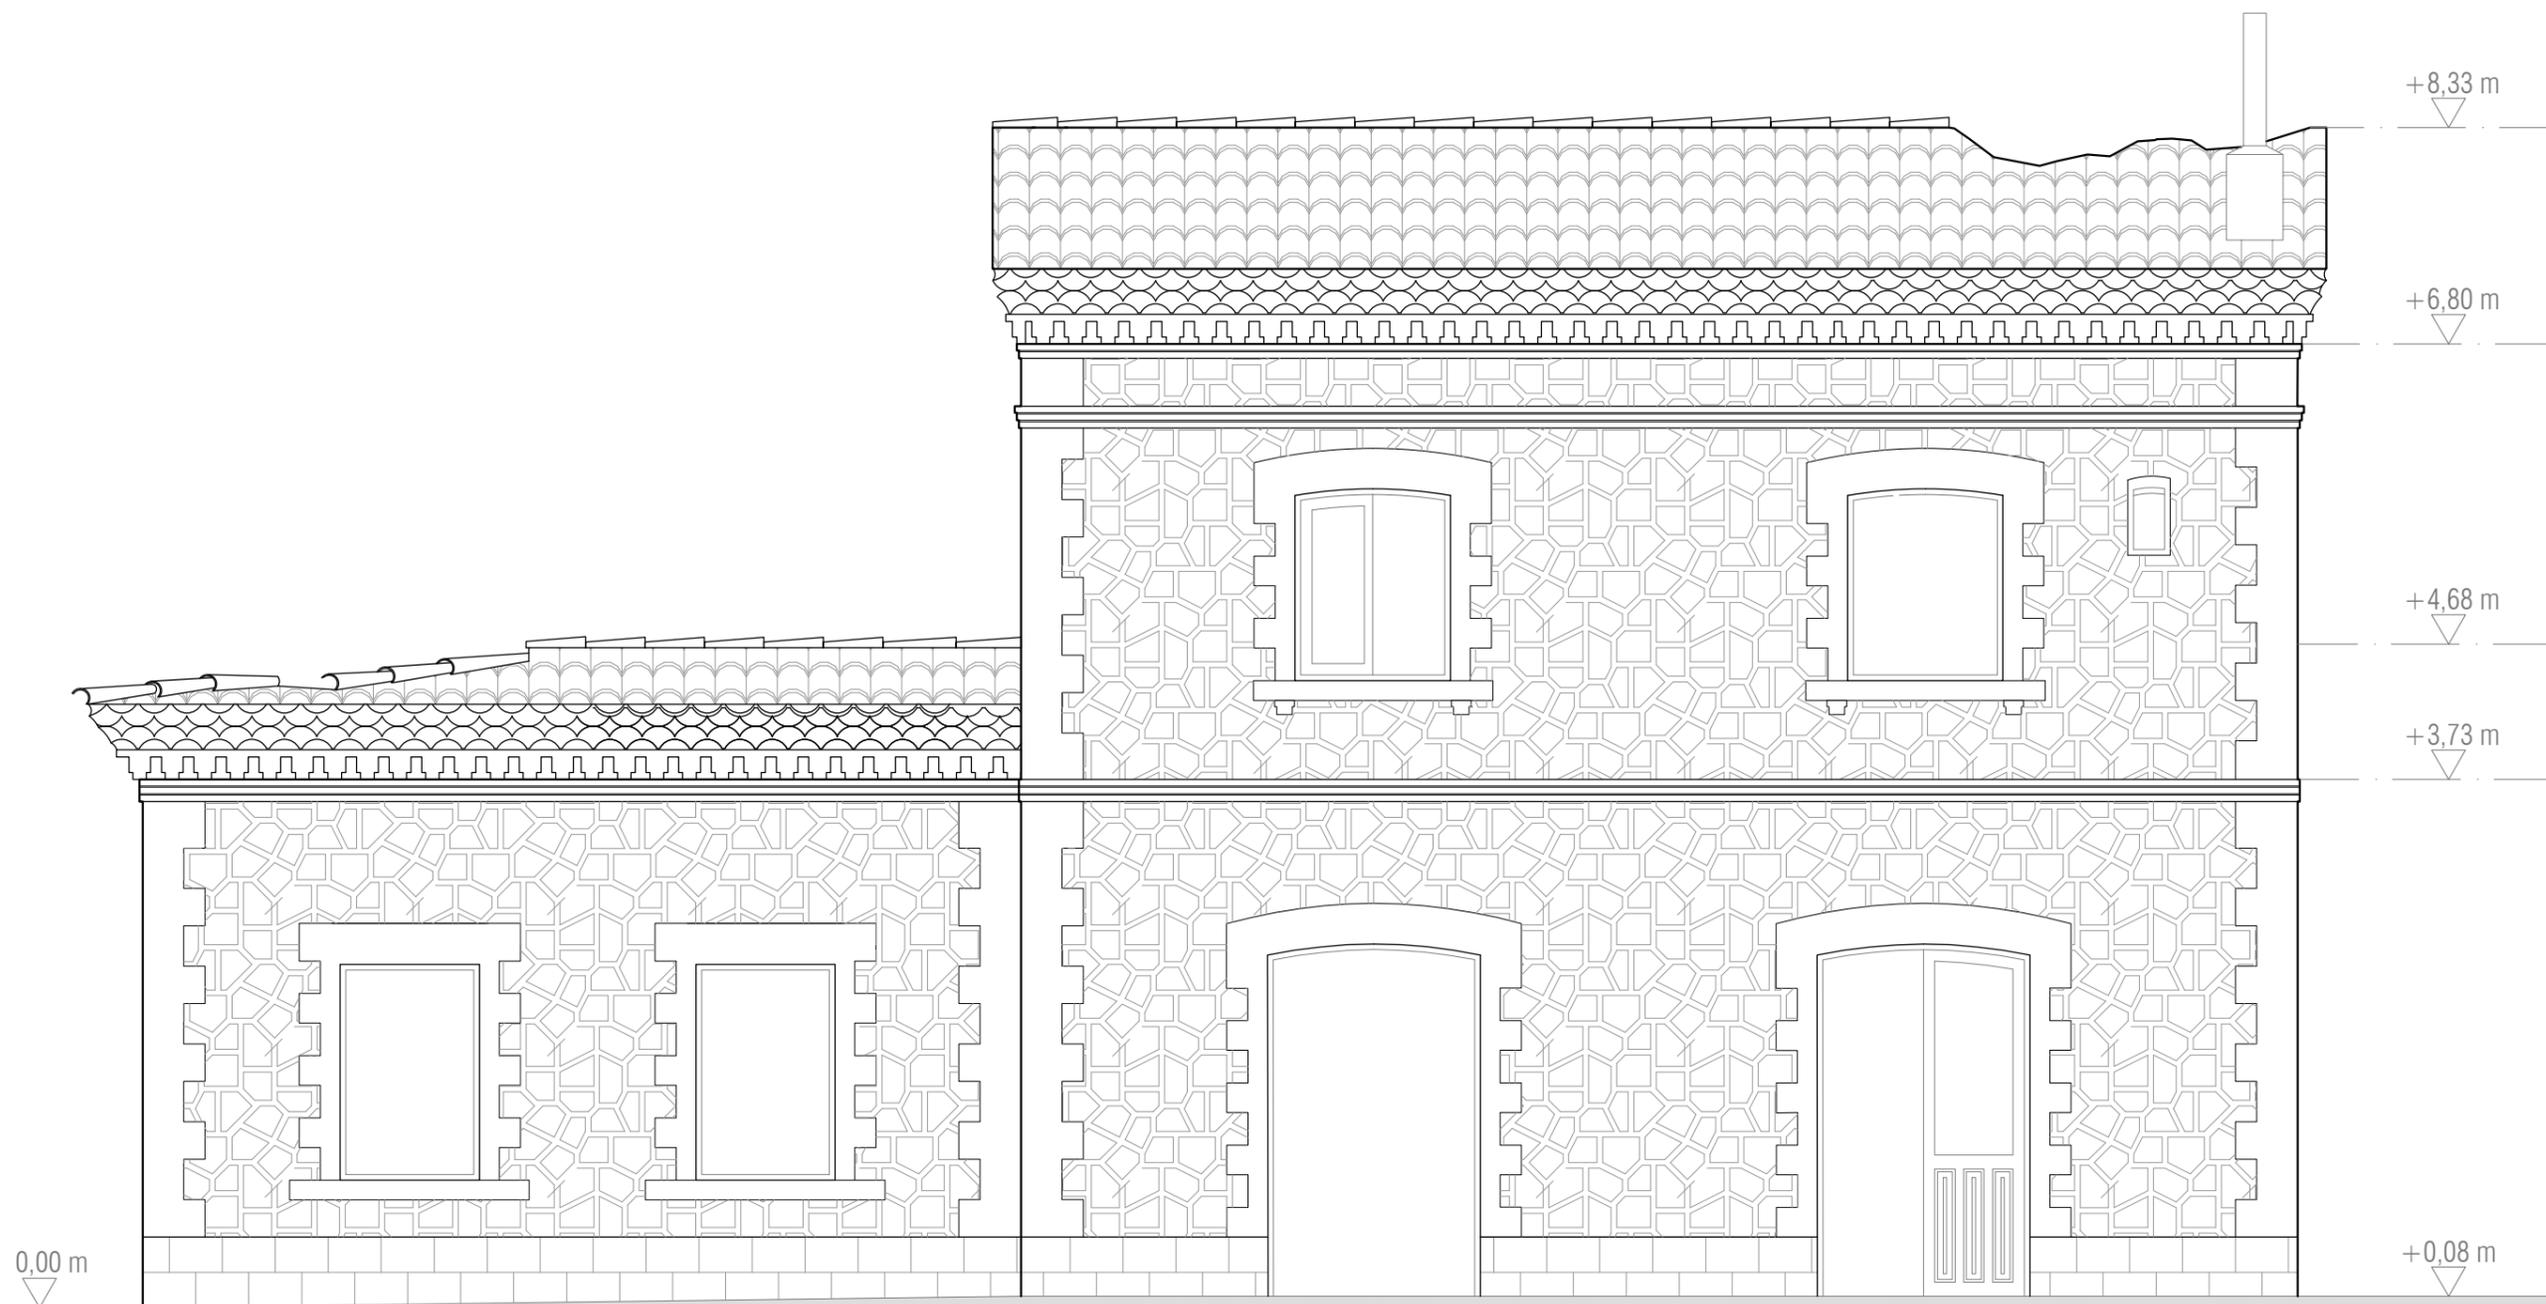

ESTACIÓN DE TREN DE AZUARA  
 UBICACIÓN: 41° 20' 16.6" N, 0° 49' 53.1" W.

PROMOTORES: ASOCIACIÓN DE AMIGOS DE LA VILLA ROMANA DE LA MALENA  
 EQUIPO REDACTOR: D. DAVID CEREZO ZANUEL, Arquitecto. COAA 6625  
 D. JOSE JAVIER CORZAN SERRANO, Arquitecto. COAA 6624  
 D. JAVIER HERNANDO LABELLA, Arquitecto. COAA 6616



**GRUPO GEN**  
**ARQUITECTURA**


**EA05** ALZADO SUR

T. 876 611 464


C/Baja nº10, Épila, Zaragoza

REF. 2018\_51 FECHA 2020/04

DIN A3:1/50

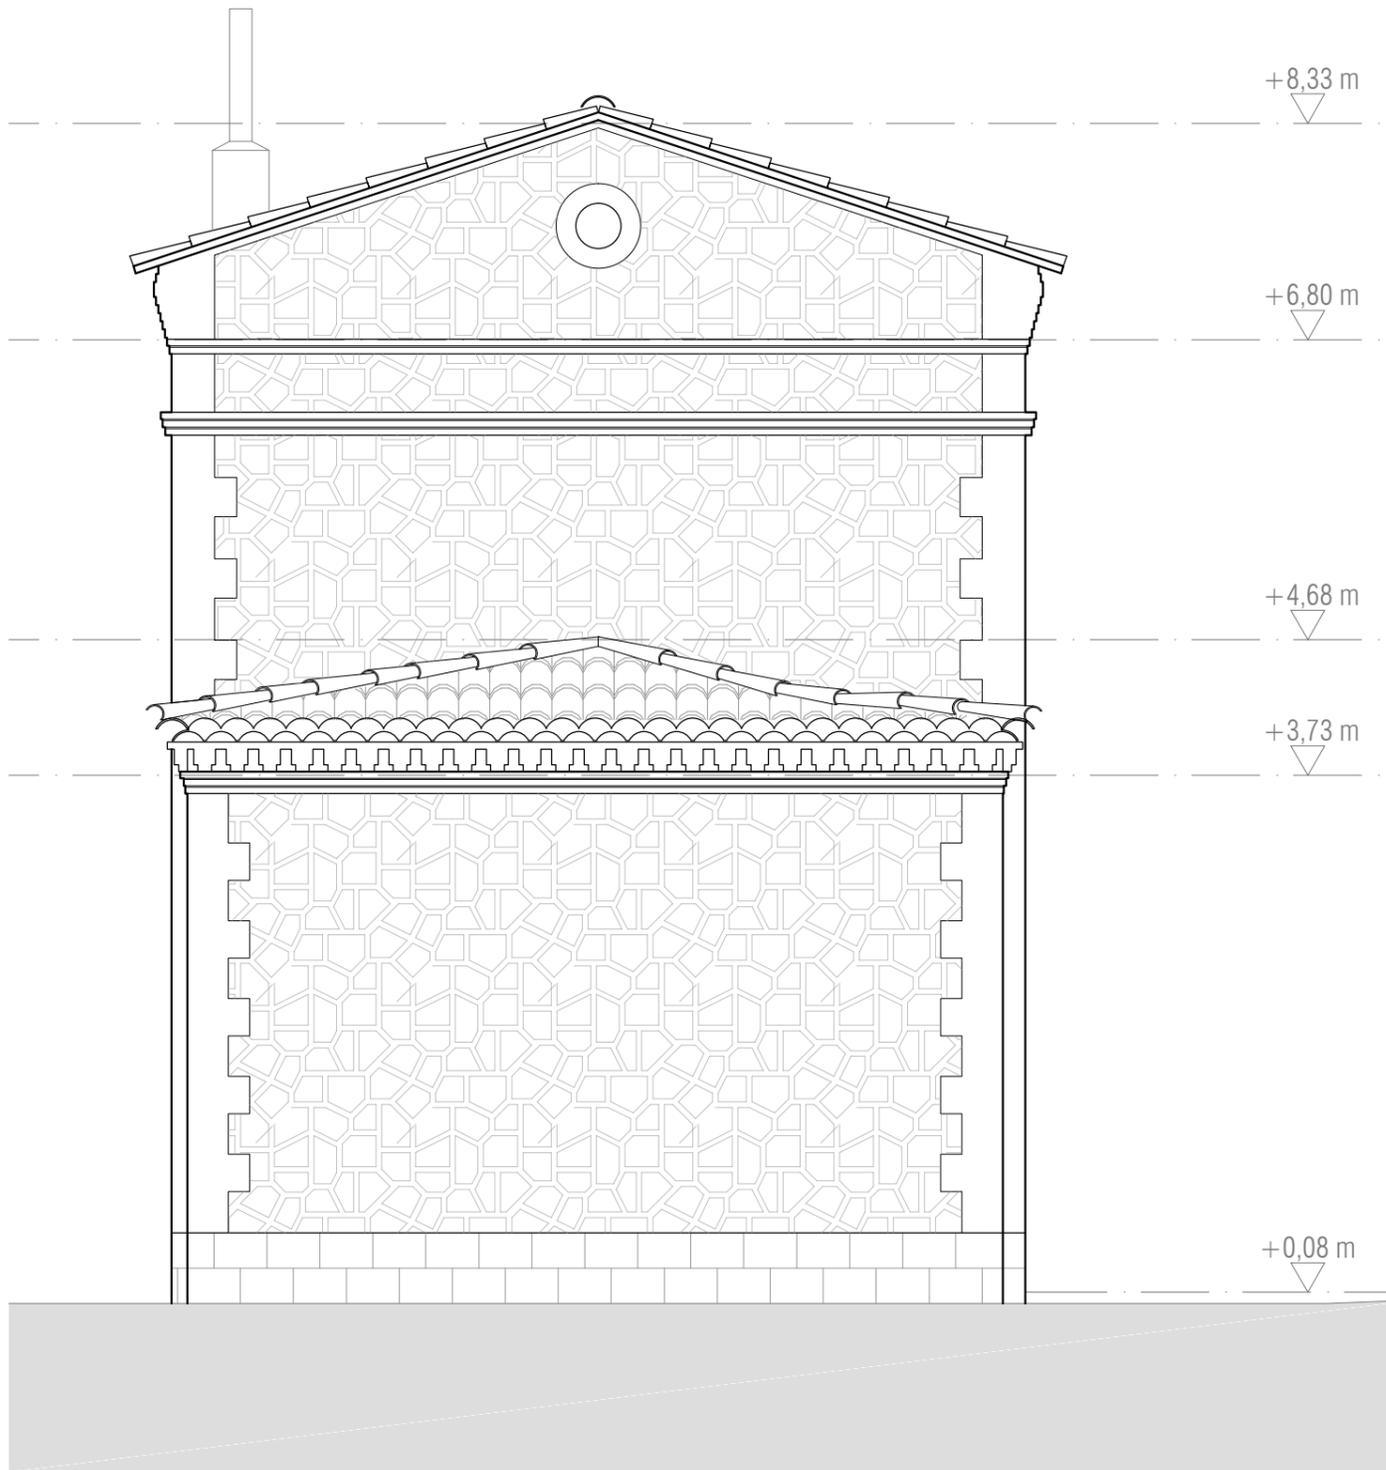

ALZADOS ESTE

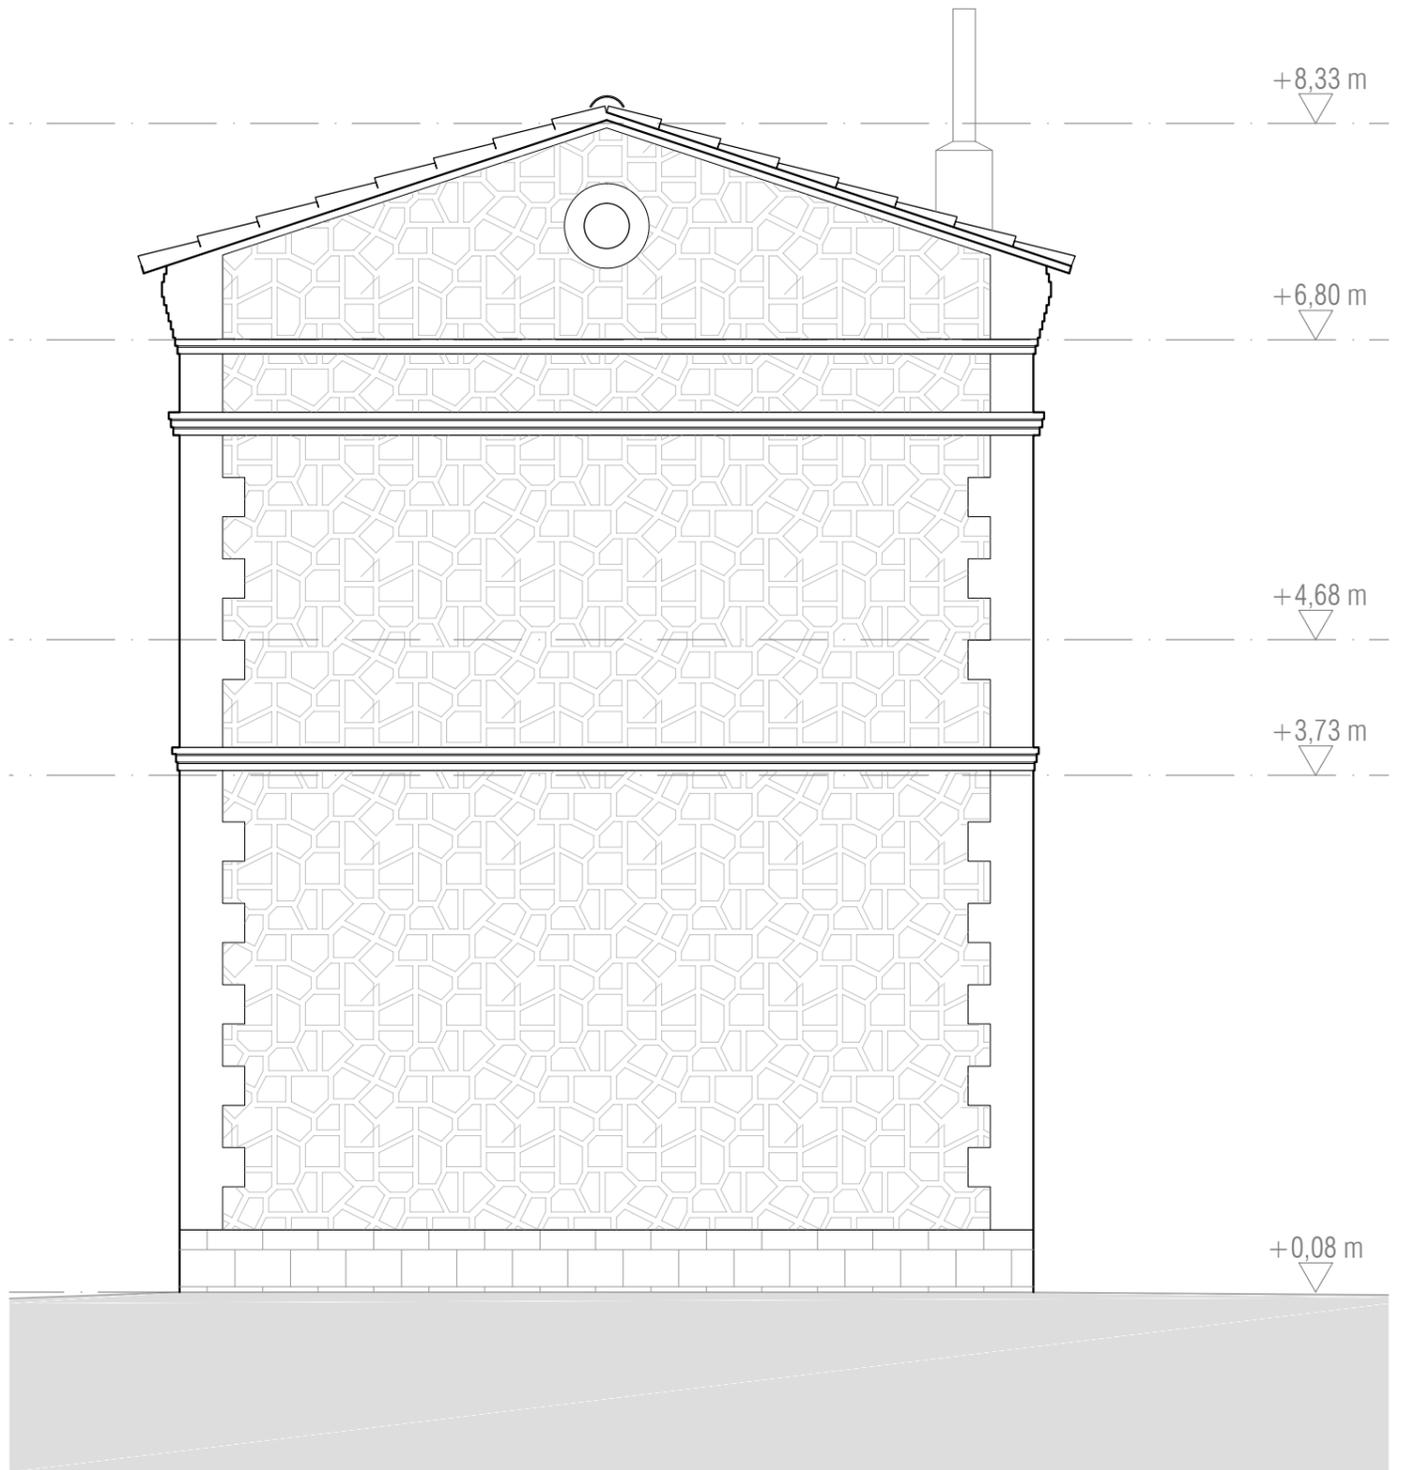

ALZADOS OESTE

ESTACIÓN DE TREN DE AZUARA

UBICACIÓN: 41° 20' 16.6" N, 0° 49' 53.1" W.

PROMOTORES: ASOCIACIÓN DE AMIGOS DE LA VILLA ROMANA DE LA MALENA  
 EQUIPO REDACTOR: D. DAVID CEREZO ZANUEL, Arquitecto. COAA 6625  
 D. JOSE JAVIER CORZAN SERRANO Arquitecto. COAA 6624  
 D. JAVIER HERNANDO LABELLA Arquitecto. COAA 6616



**GRUPO GEN  
 ARQUITECTURA**

**EA06** ALZADO ESTE Y OESTE

T. 876 611 464

C/Baja nº10, Épila, Zaragoza

REF. 2018\_51 FECHA 2020/04

DIN A3:1/50



ESTACIÓN DE TREN DE AZUARA

UBICACIÓN: 41° 20' 16.6" N, 0° 49' 53.1" W.

PROMOTORES: ASOCIACIÓN DE AMIGOS DE LA VILLA ROMANA DE LA MALENA  
 EQUIPO REDACTOR: D. DAVID CEREZO ZANUEL Arquitecto. COAA 6625  
 D. JOSE JAVIER CORZAN SERRANO Arquitecto. COAA 6624  
 D. JAVIER HERNANDO LABELLA Arquitecto. COAA 6616



**GRUPO GEN  
 ARQUITECTURA**






**EA07** SECCIÓN A-A'

T. 876 611 464

C/Baja nº10, Épila, Zaragoza

REF. 2018\_51 FECHA 2020/04

DIN A3:1/50

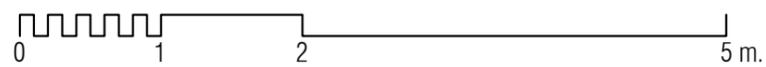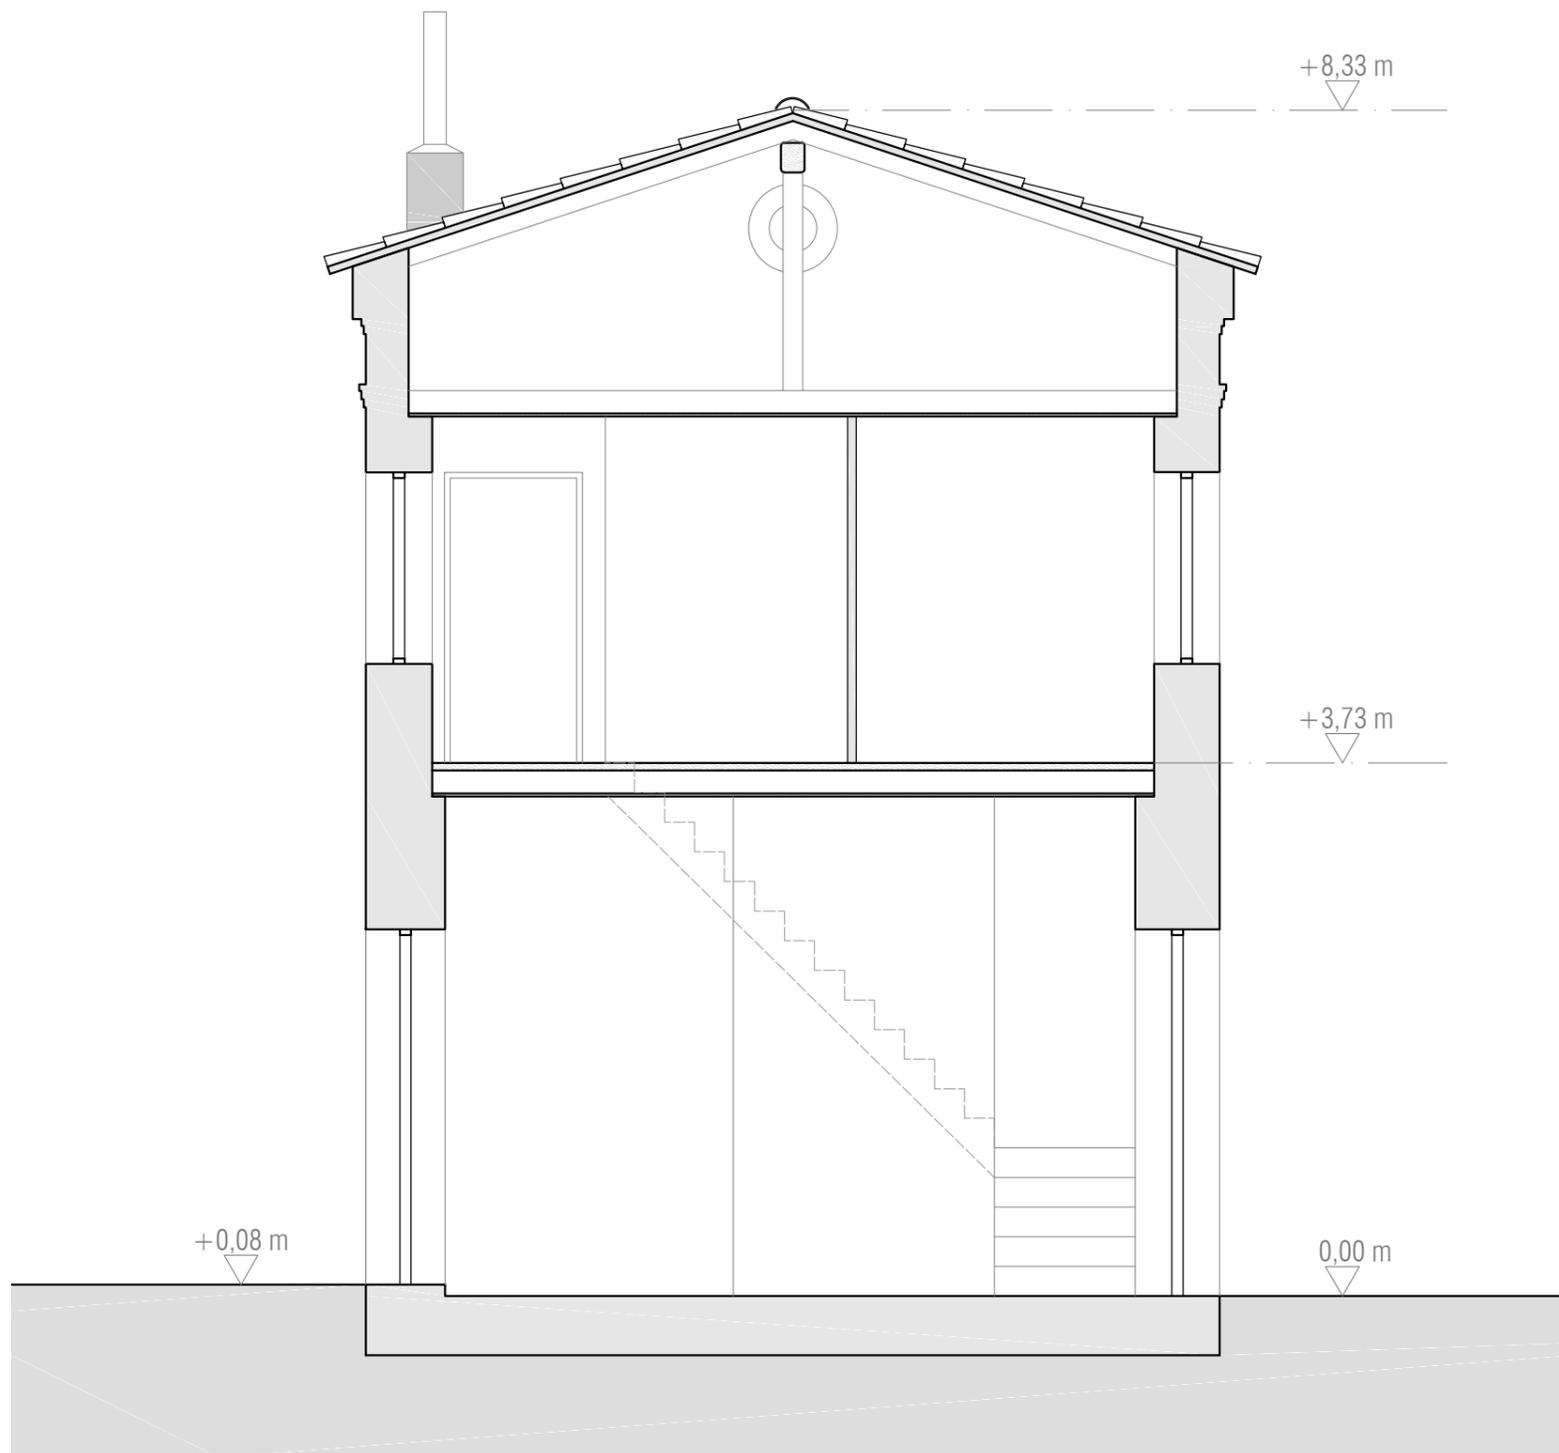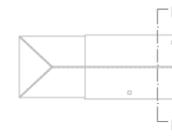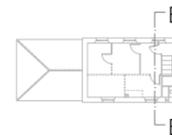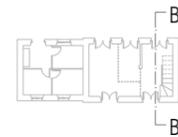

ESTACIÓN DE TREN DE AZUARA

UBICACIÓN: 41° 20' 16.6" N, 0° 49' 53.1" W.

PROMOTORES: ASOCIACIÓN DE AMIGOS DE LA VILLA ROMANA DE LA MALENA  
 EQUIPO REDACTOR: D. DAVID CEREZO ZANUEL Arquitecto. COAA 6625  
 D. JOSÉ JAVIER CORZÁN SERRANO Arquitecto. COAA 6624  
 D. JAVIER HERNANDO LABELLA Arquitecto. COAA 6616



**GRUPO GEN ARQUITECTURA**

**EA08** SECCIÓN B-B'



T. 876 611 464

C/Baja nº10, Épila, Zaragoza

REF. 2018\_51 FECHA 2020/04

DIN A3:1/50