



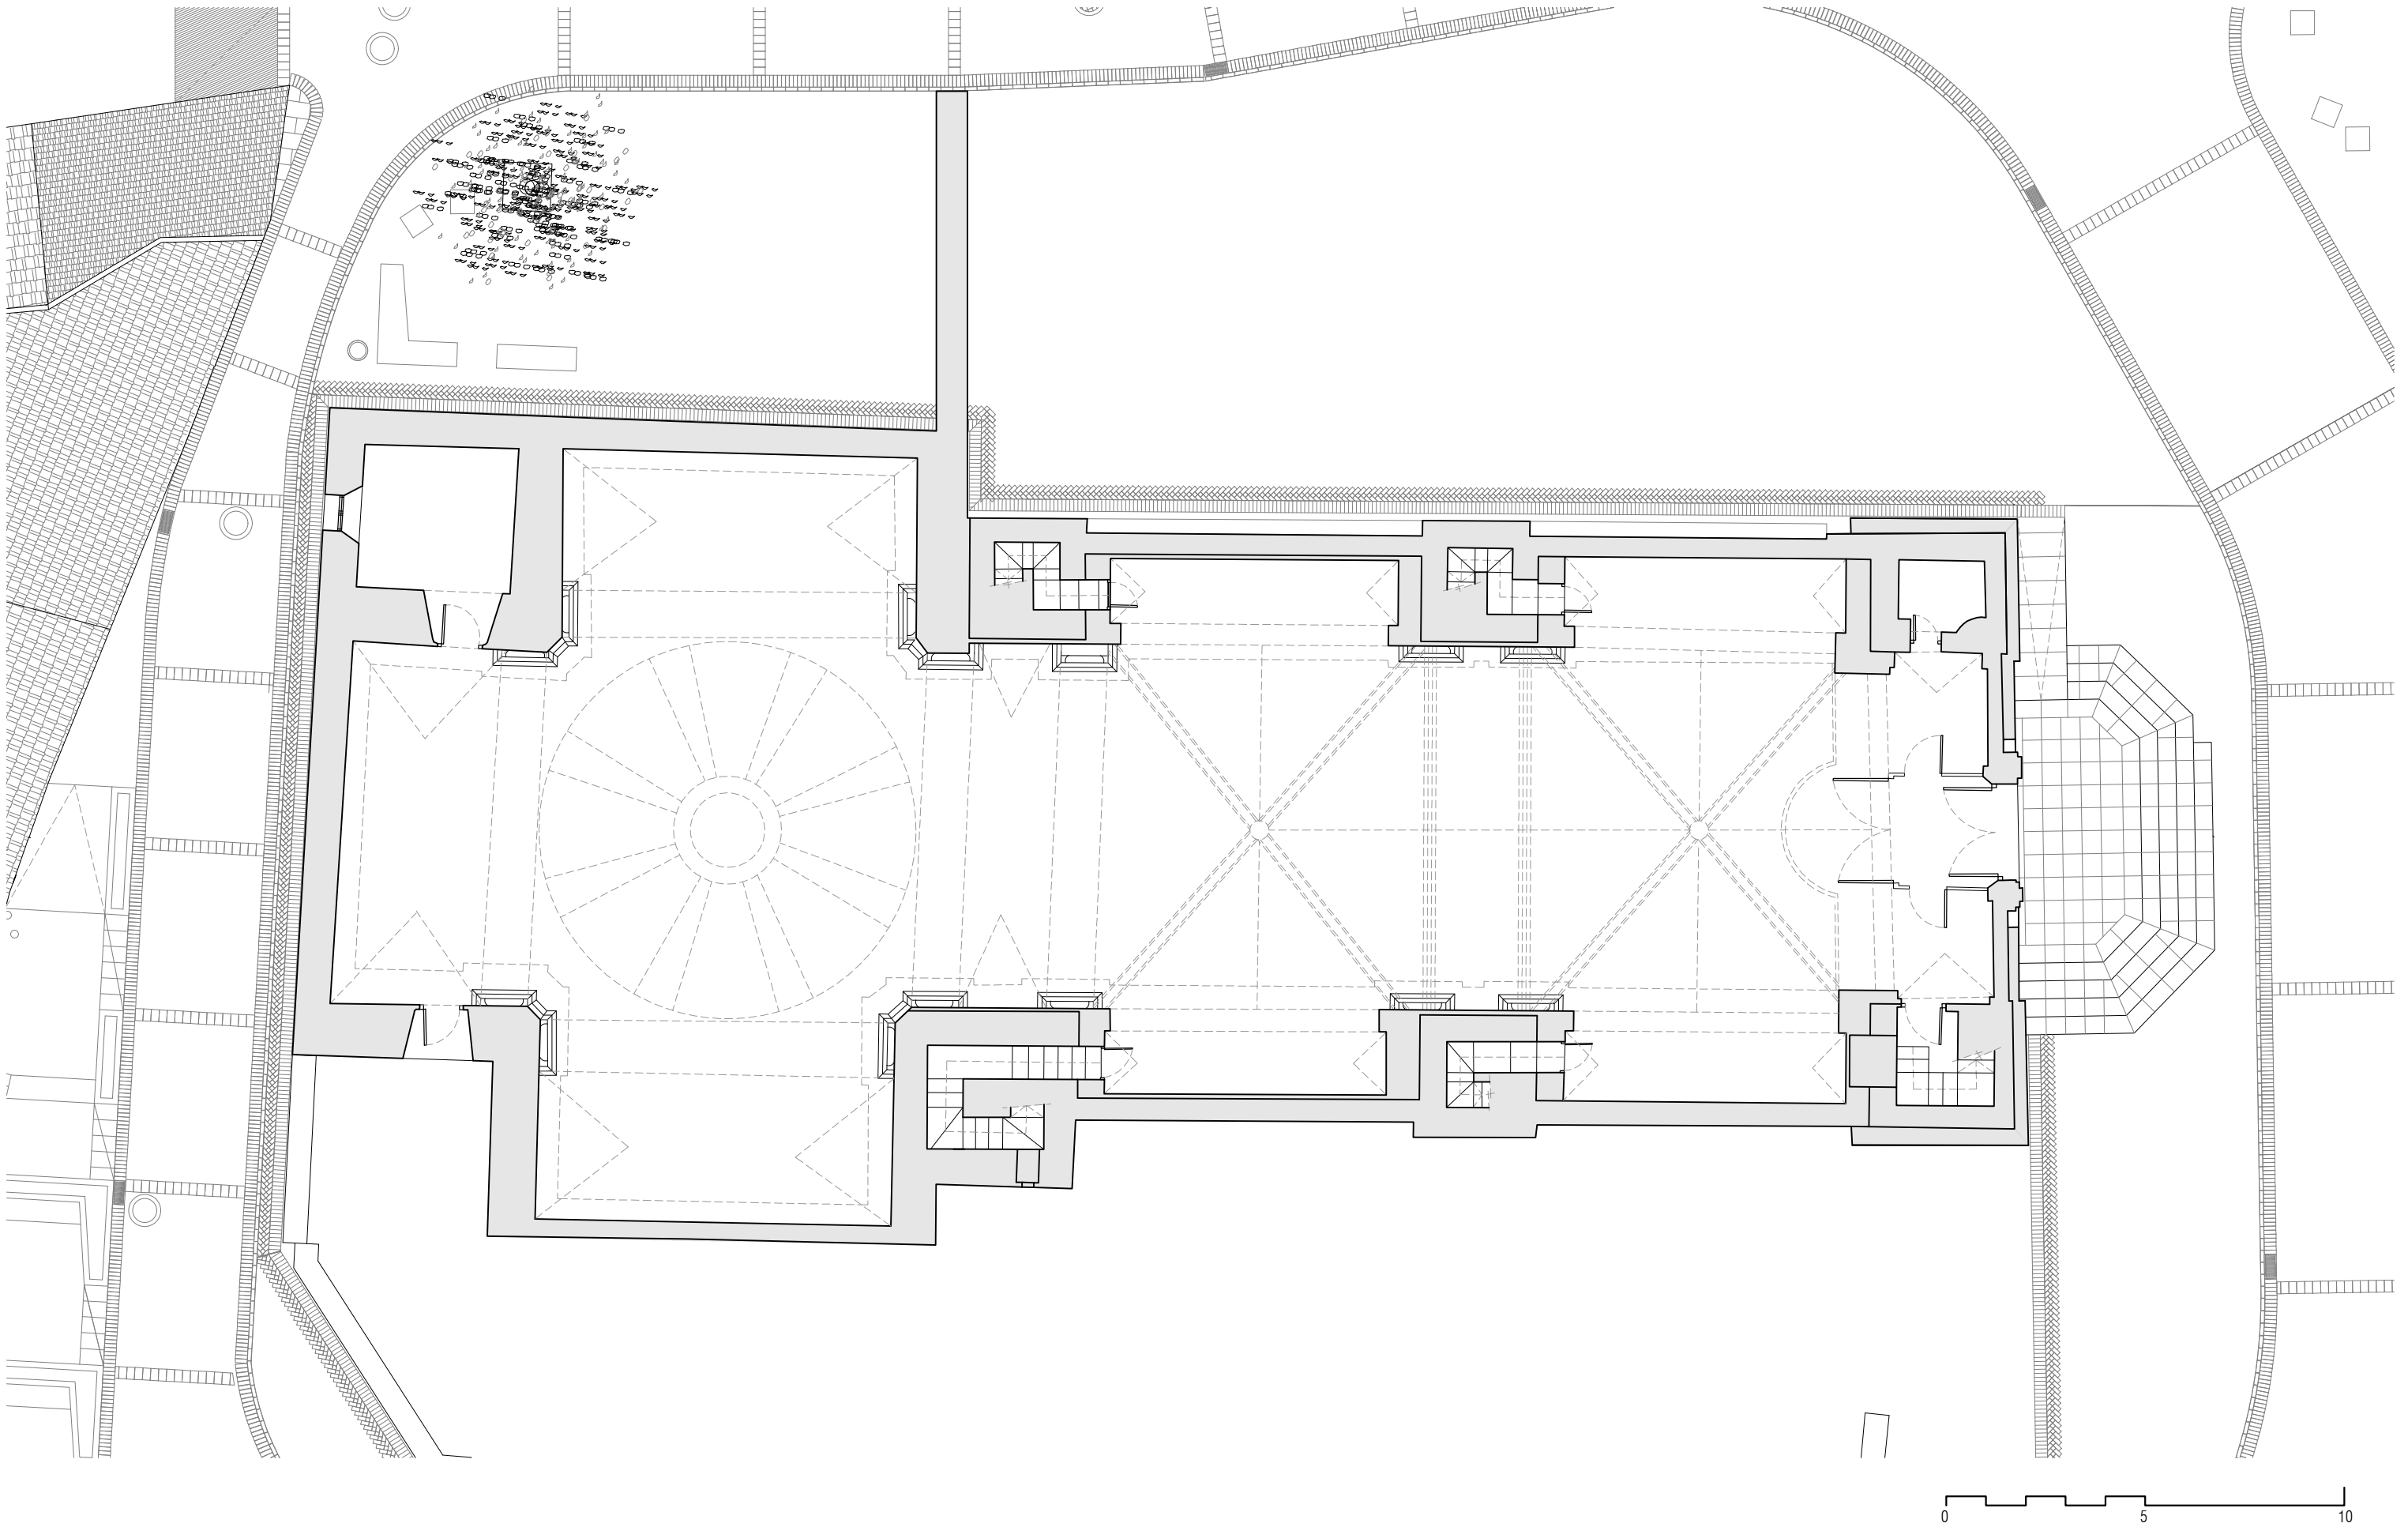
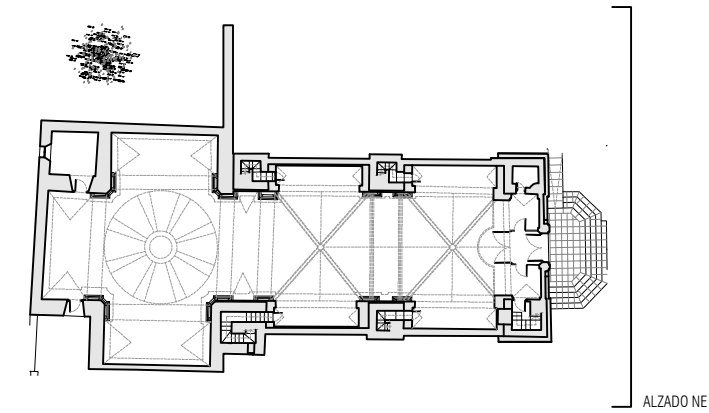


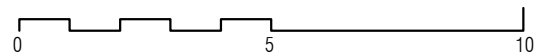


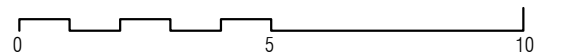


ALZADO NE



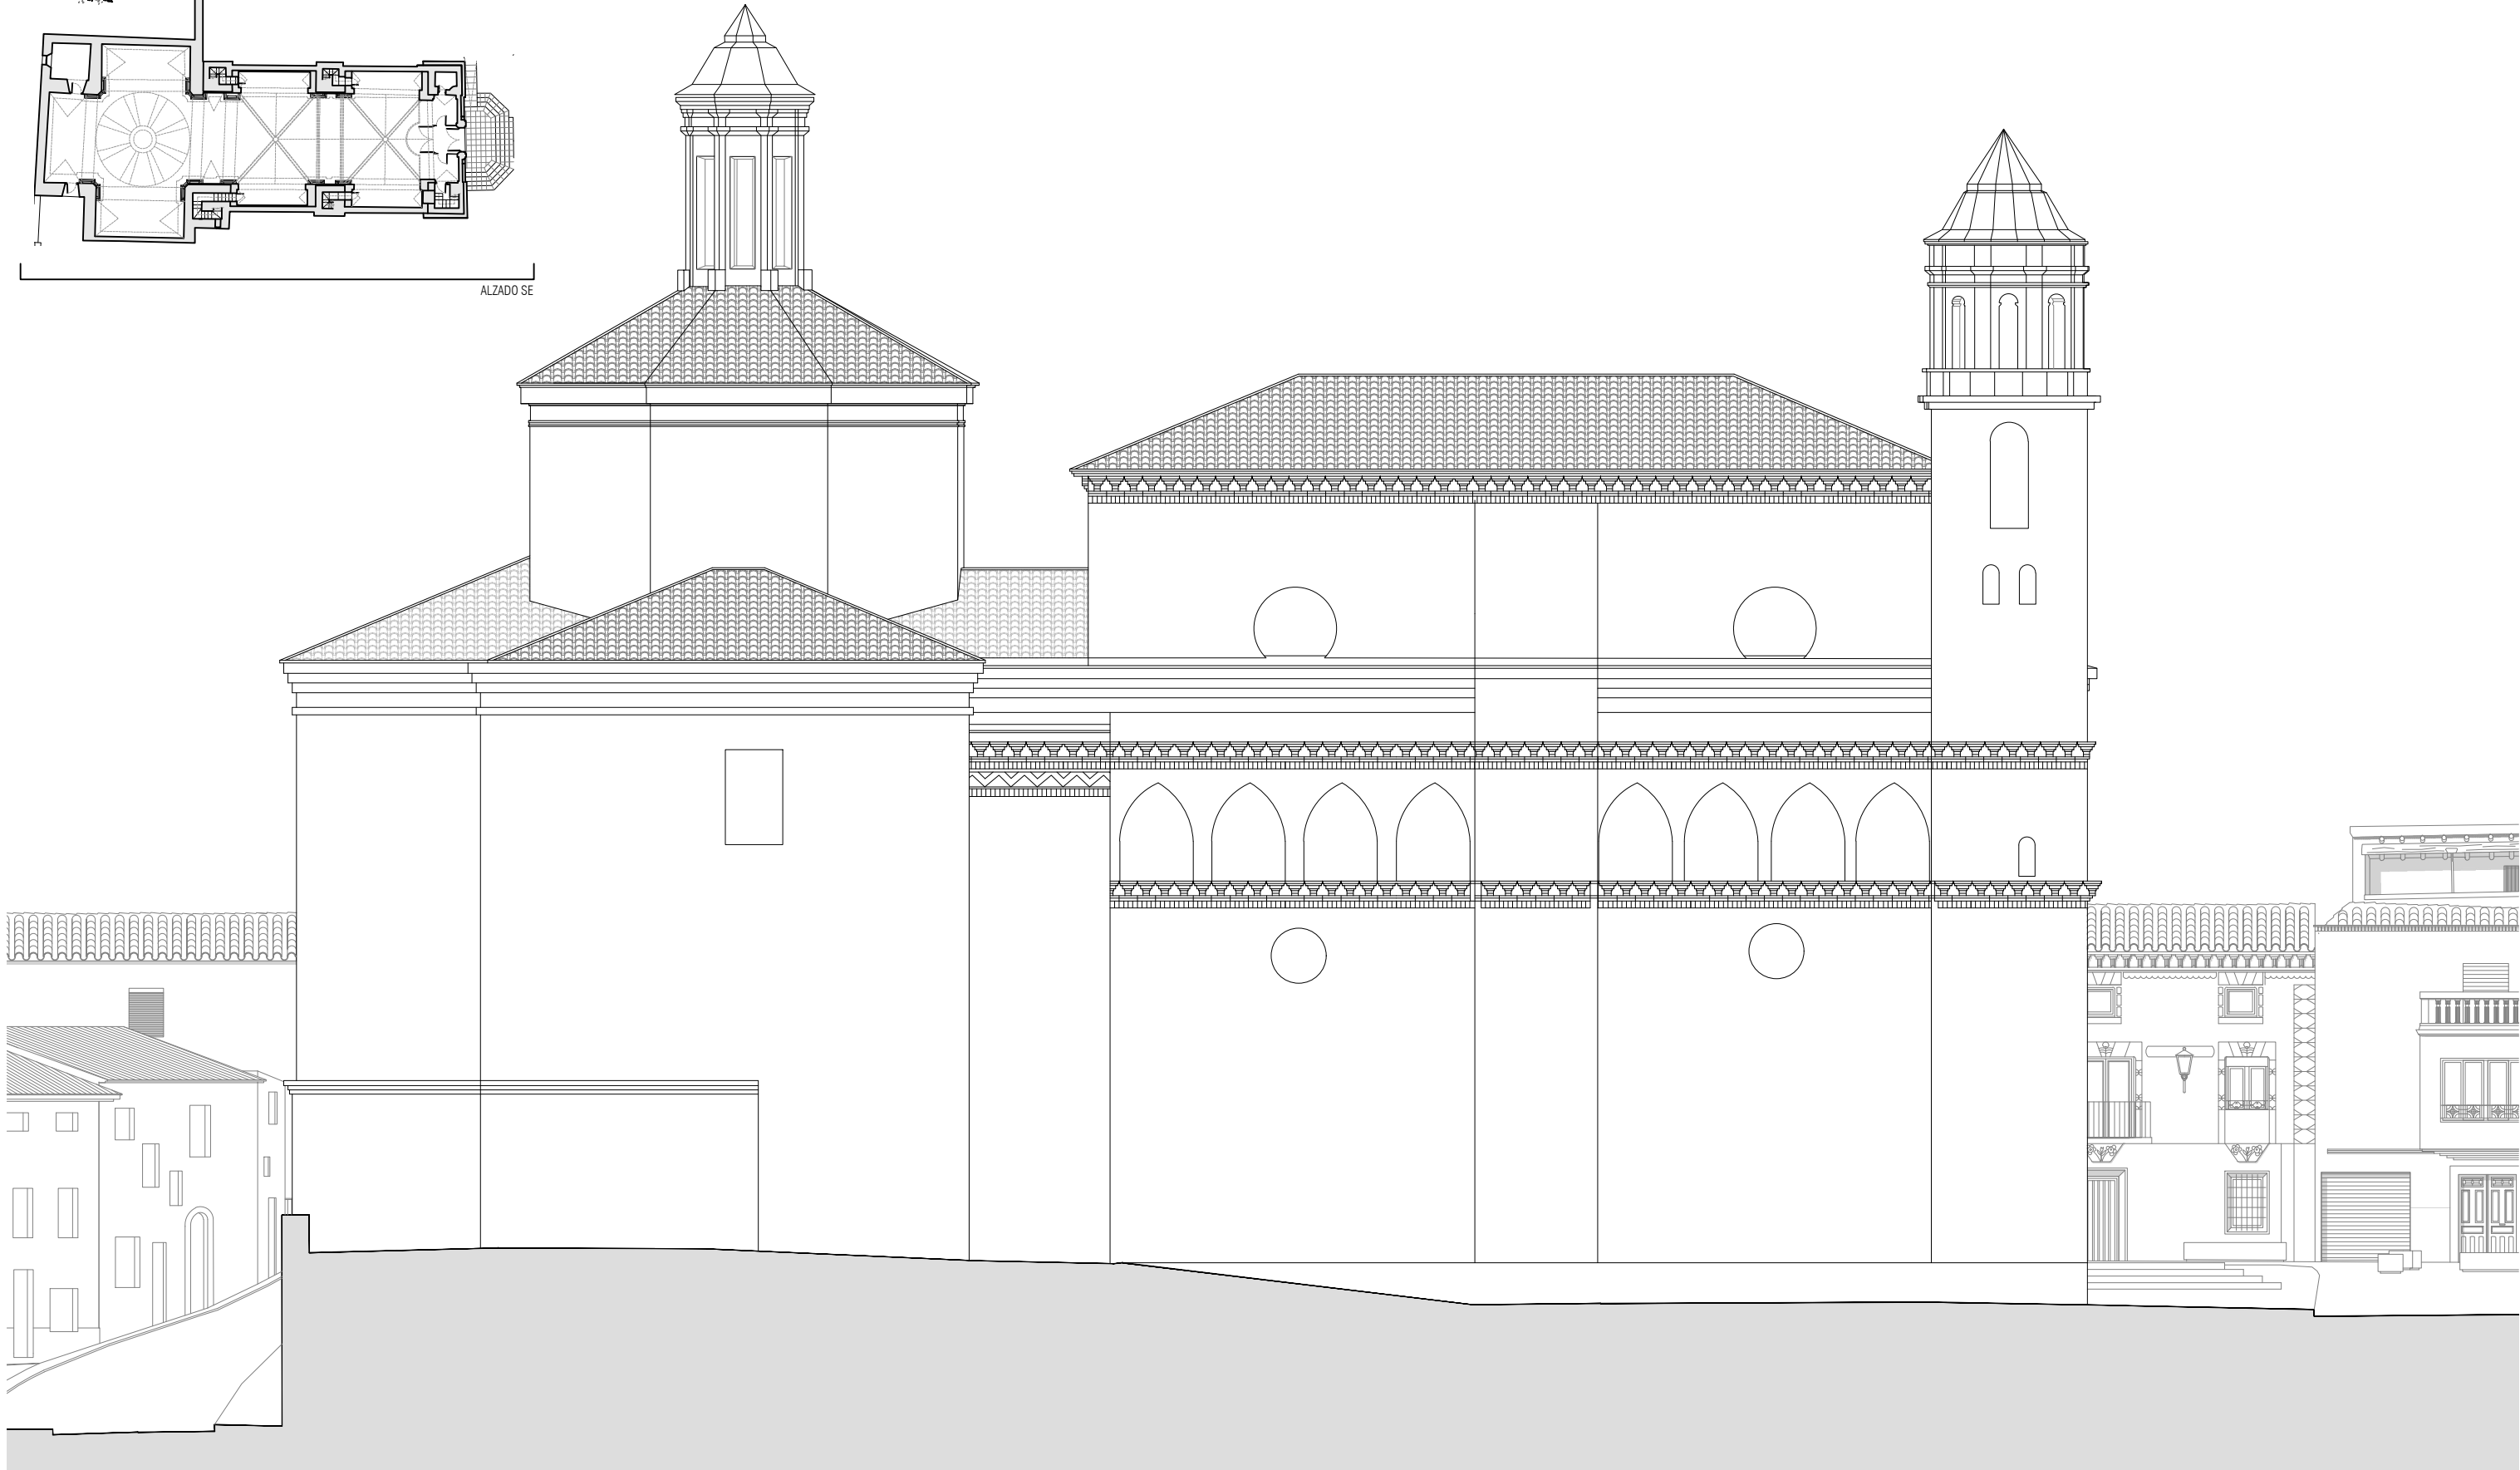


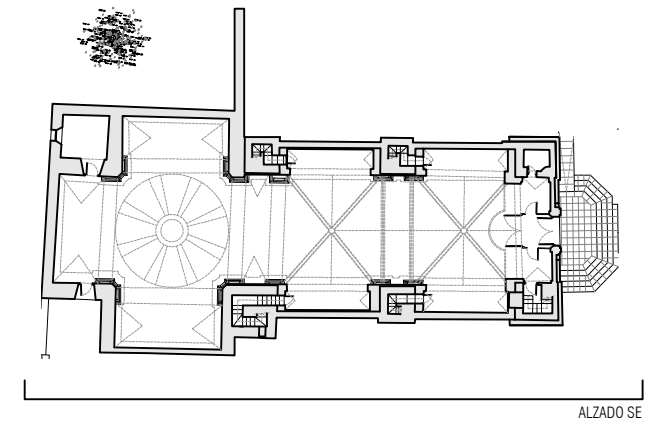

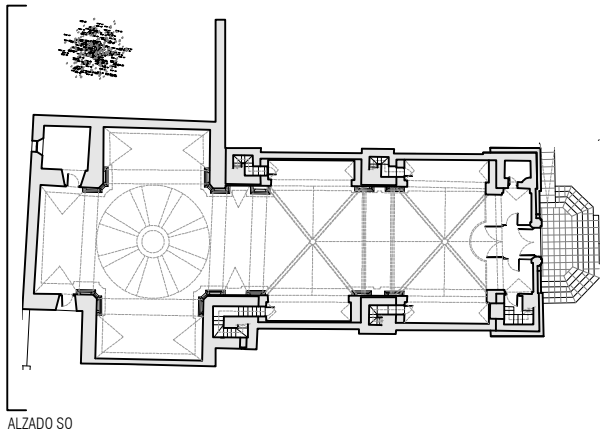

ALZADO SO

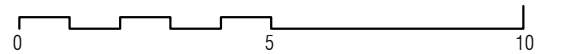

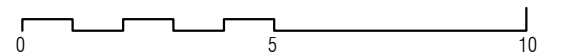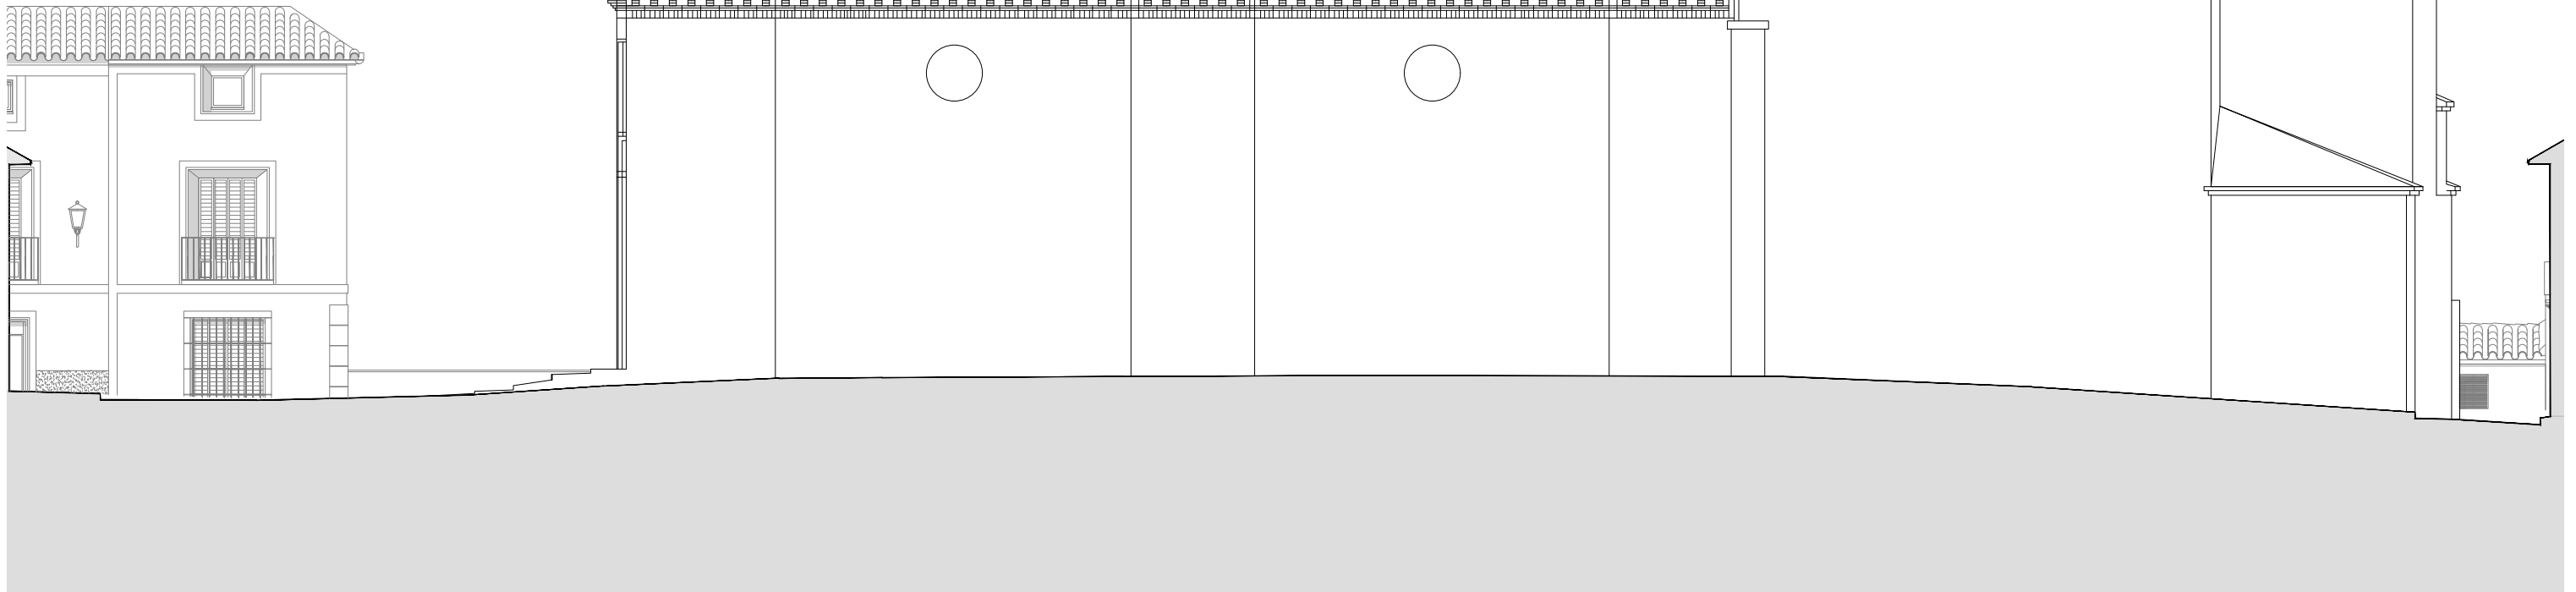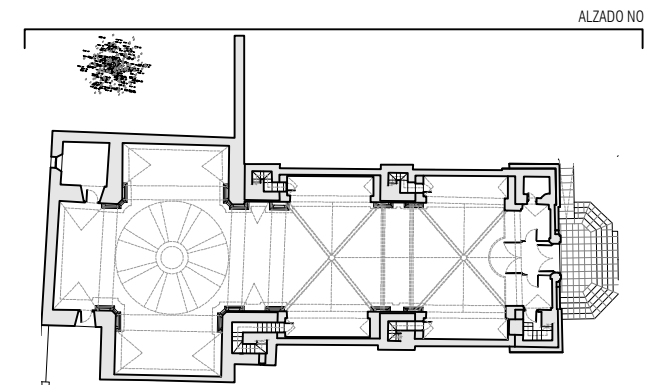

IGLESIA NUESTRA SEÑORA DE LA PIEDAD EN AZUARA
UBICACIÓN: PLAZA IGLESIA Nº6, AZUARA (ZARAGOZA).

PROMOTORES: ASOCIACIÓN DE AMIGOS DE LA VILLA ROMANA DE LA MALENA
EQUIPO REDACTOR: D.DAVID CEREZO ZANUEL Arquitecto. COAA 6625
D.JOSÉ JAVIER CORZÁN SERRANO Arquitecto. COAA 6624
D.JAVIER HERNANDO LABELLA Arquitecto. COAA 6616



**GRUPO GEN
ARQUITECTURA**


T. 876 611 464




C/Baja nº10, Épila, Zaragoza

EA05 ALZADO NOROESTE

REF. 2018_51 FECHA 2020/04

DIN A3:1/150

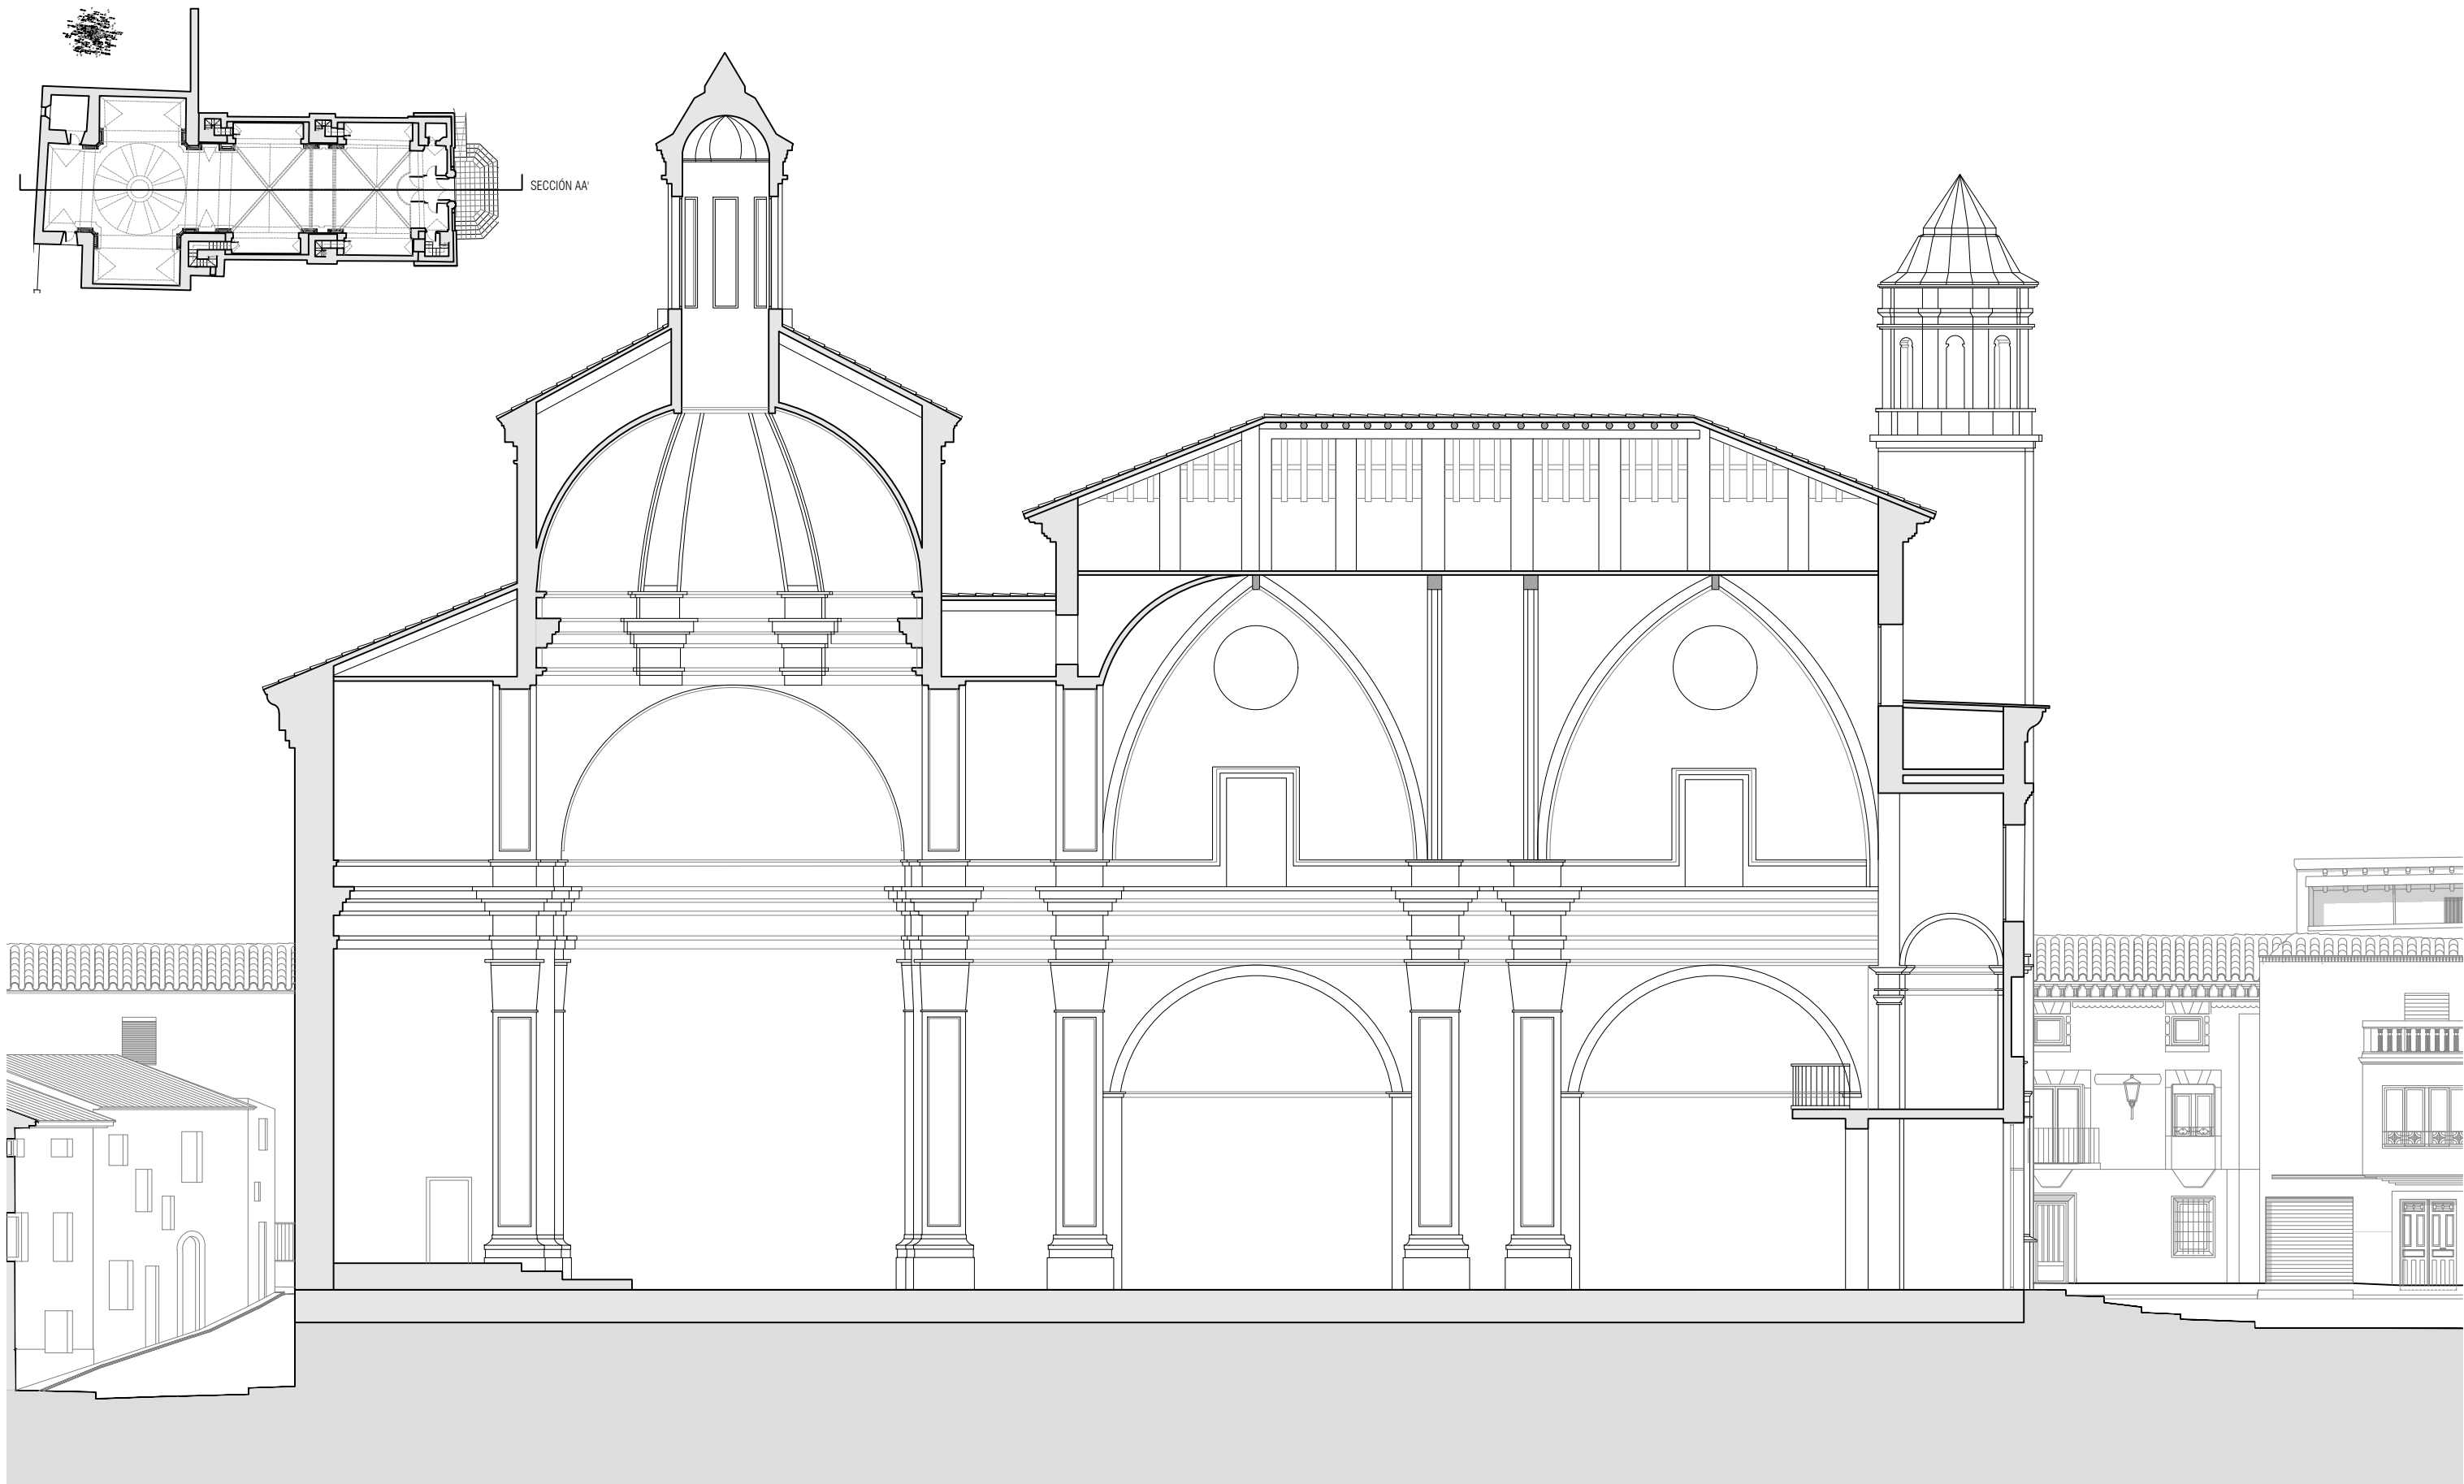

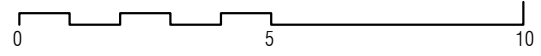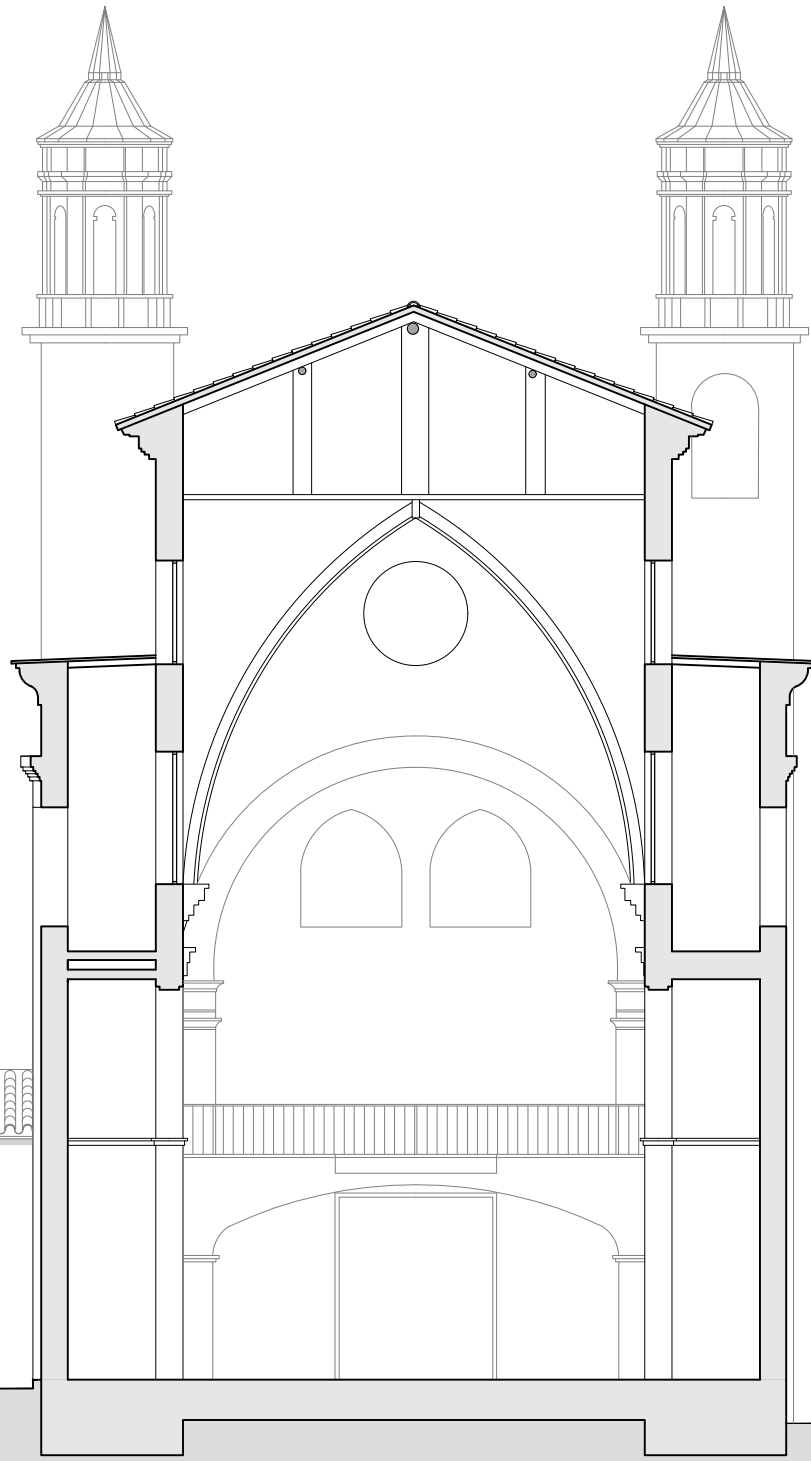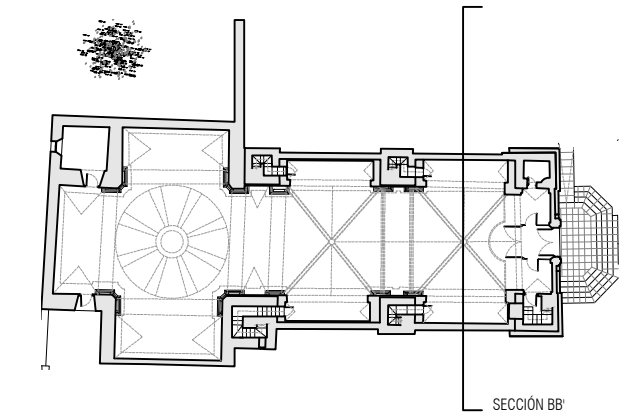

IGLESIA NUESTRA SEÑORA DE LA PIEDAD EN AZUARA
UBICACIÓN: PLAZA IGLESIA Nº6, AZUARA (ZARAGOZA).
PROMOTORES: ASOCIACIÓN DE AMIG@S DE LA VILLA ROMANA DE LA MALENA
EQUIPO REDACTOR: D.DAVID CEREZO ZANUEL Arquitecto. COAA 6625
D.JOSÉ JAVIER CORZÁN SERRANO Arquitecto. COAA 6624
D.JAVIER HERNANDO LABELLA Arquitecto. COAA 6616



**GRUPO GEN
ARQUITECTURA**

T. 876 611 464

C/Baja nº10, Épila, Zaragoza

EA07 SECCIÓN BB'

REF. 2018_51 FECHA 2020/04

DIN A3:1/150